
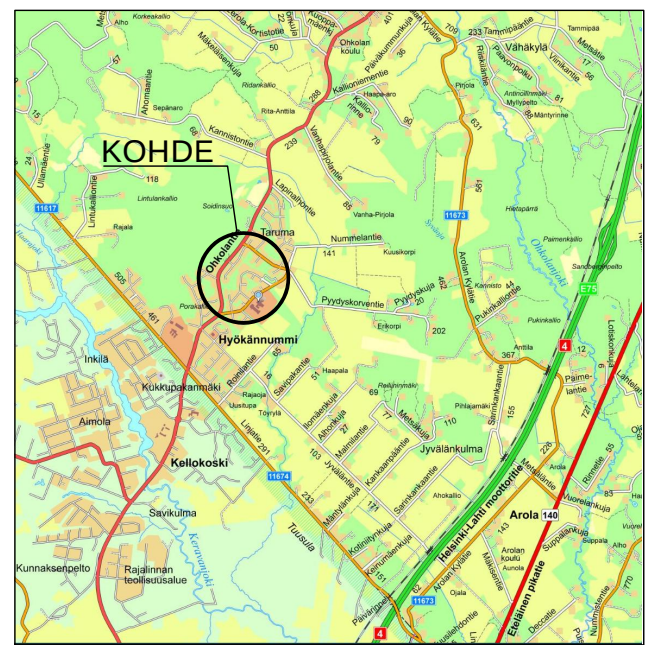


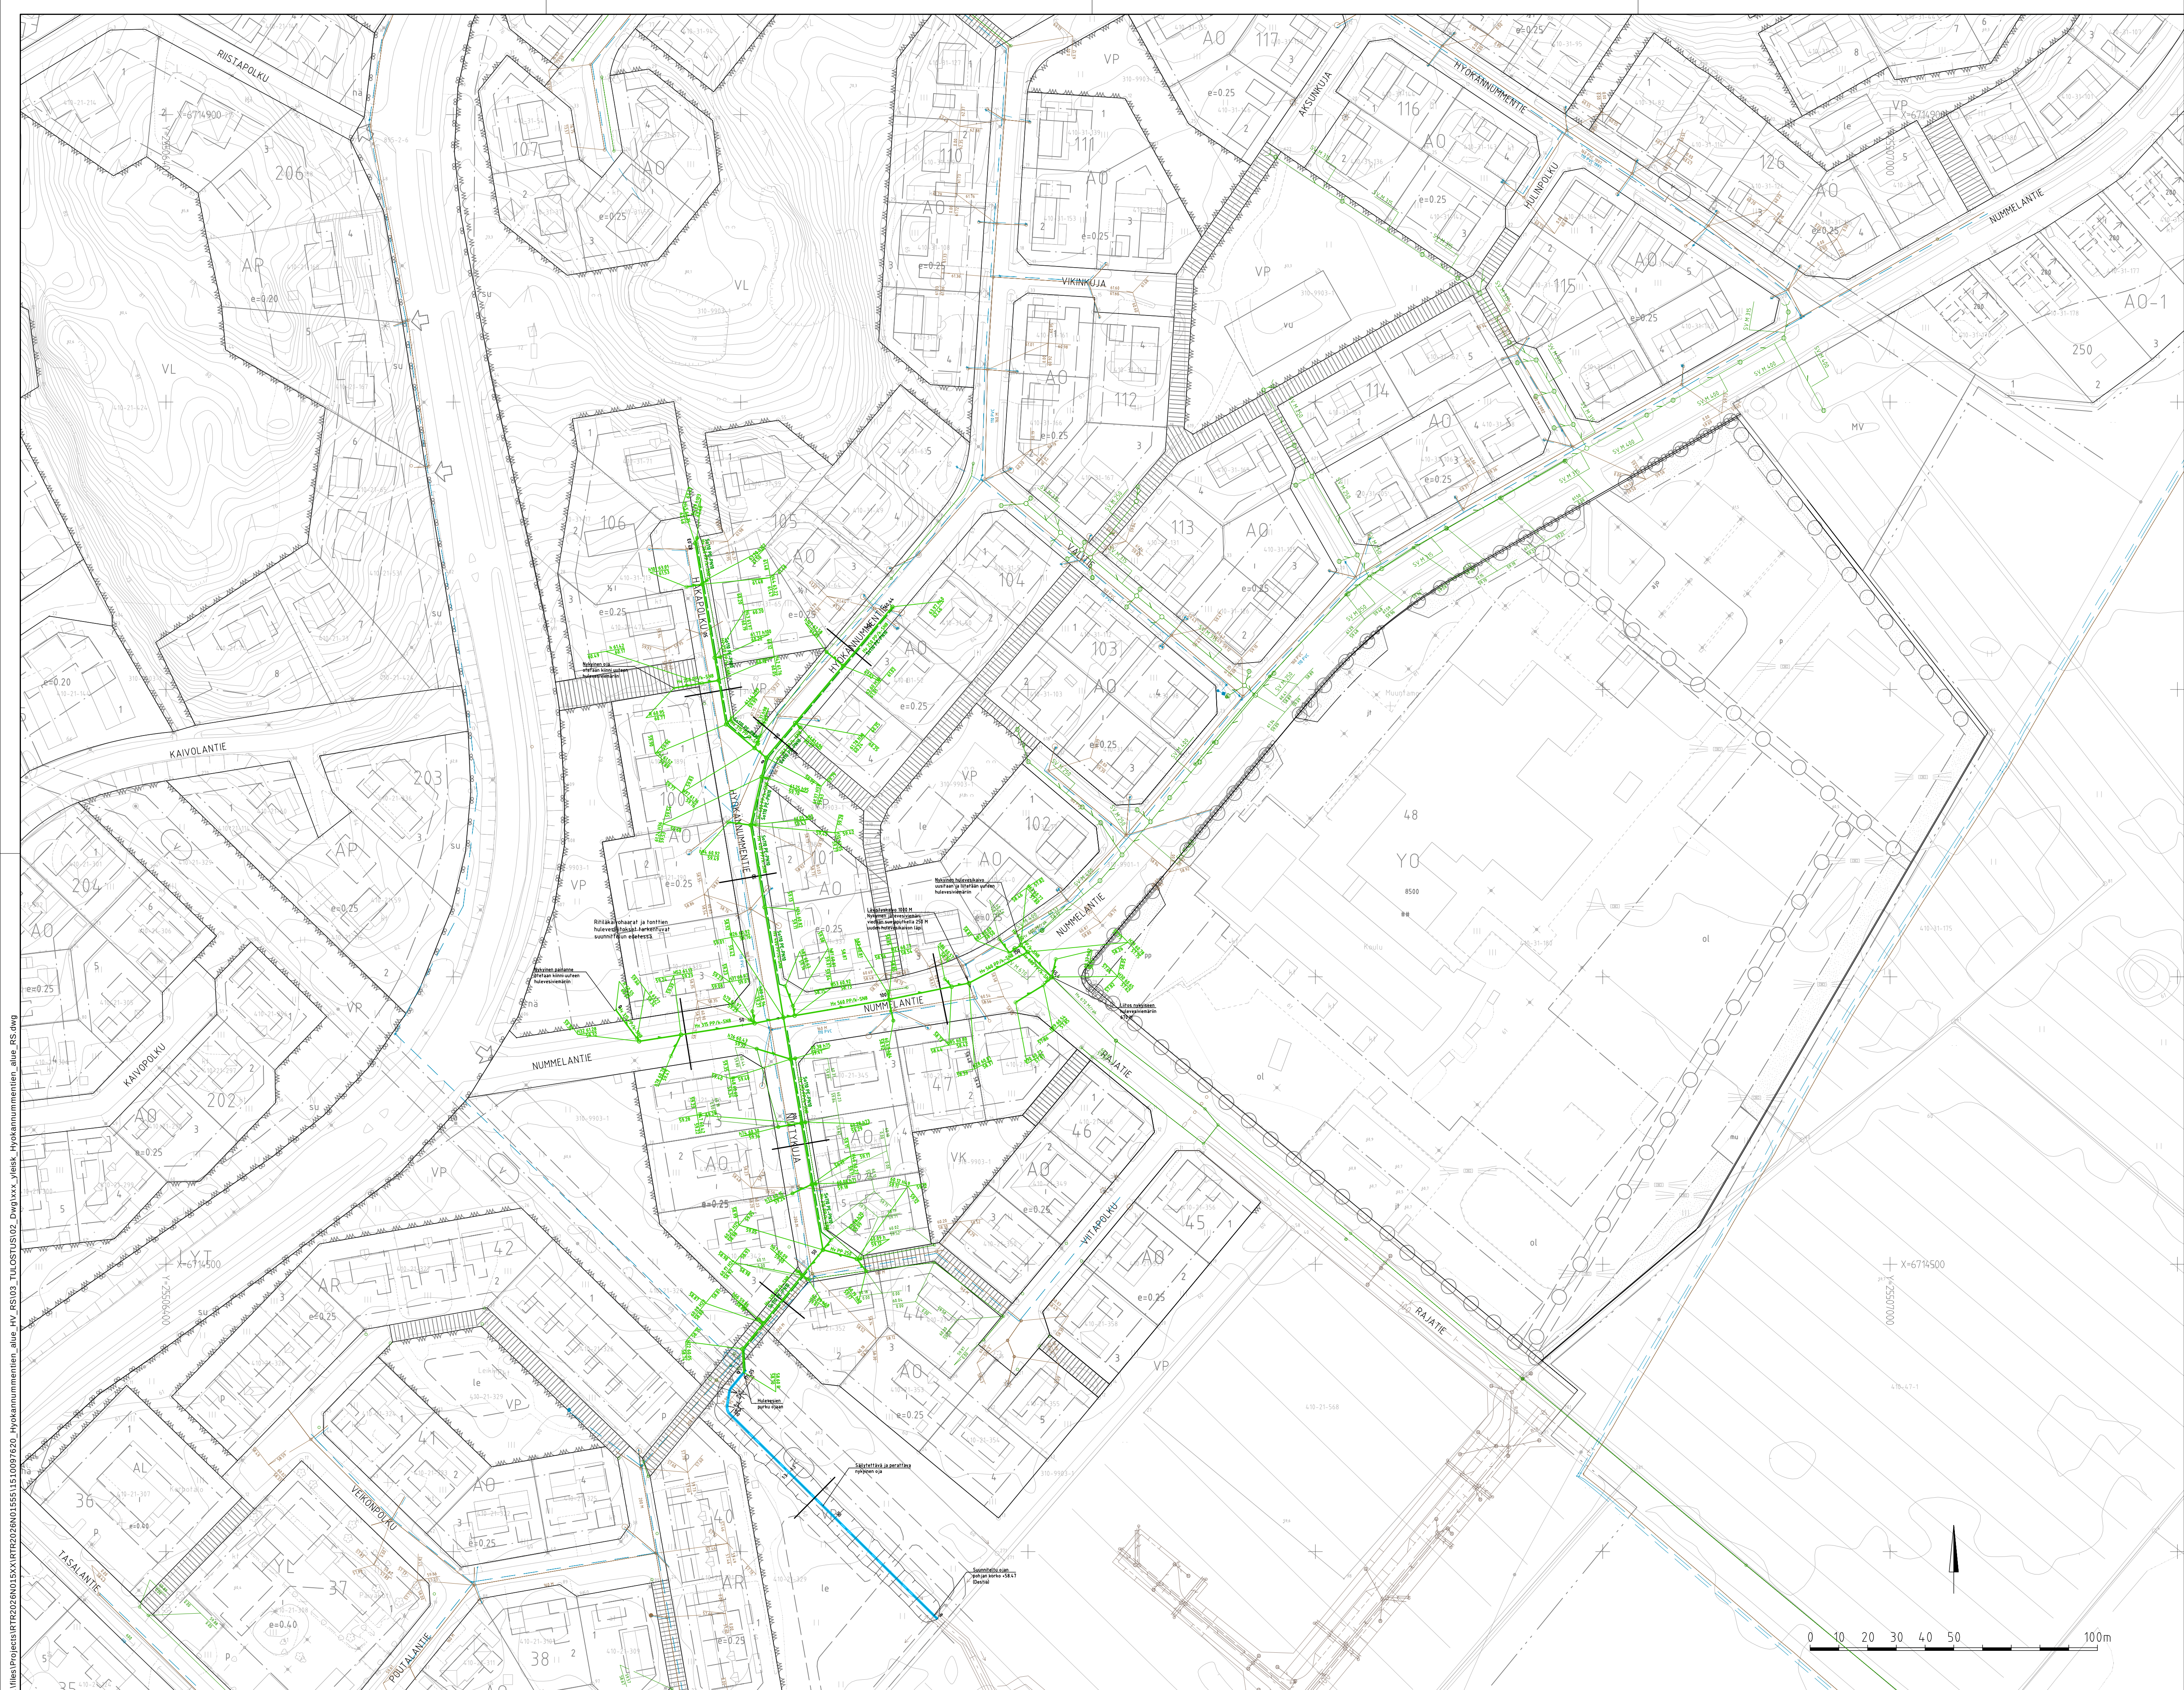

VAIN SISÄISEEN KÄYTTÖÖN

LUONNOS 21.9.2026

Koordinaattijärjestelmä	ETRS-GK26
Korkeusjärjestelmä	N2000

Turn.	Lukum.	Muutos	Nimen.	Päivys
Rakennuskohteen nimi ja osoite MÄNTSÄLÄN KUNTA Hyökännummientien alueen hulevesi- selvitys Rakentamissuunnitelma RAMBOLL			Mittakaava 1:1000	
Rakennuskohteen sisältö Yleiskartta			Suunn.ala TKA	Tiedosto Muutos
Päivys 15.10.2026			Työno 1510097620	Muutos pvm

hyy.	piir.	suunn.	pvm
------	-------	--------	-----