


# MÄNTSÄLÄN KUNTA

TORIASEMAKAAVAN MUUTOS  
KORTTELI 304 OSA 17.01.2019

*Tapio Sillfors*  
Tapio Sillfors asemakaavainsinööri

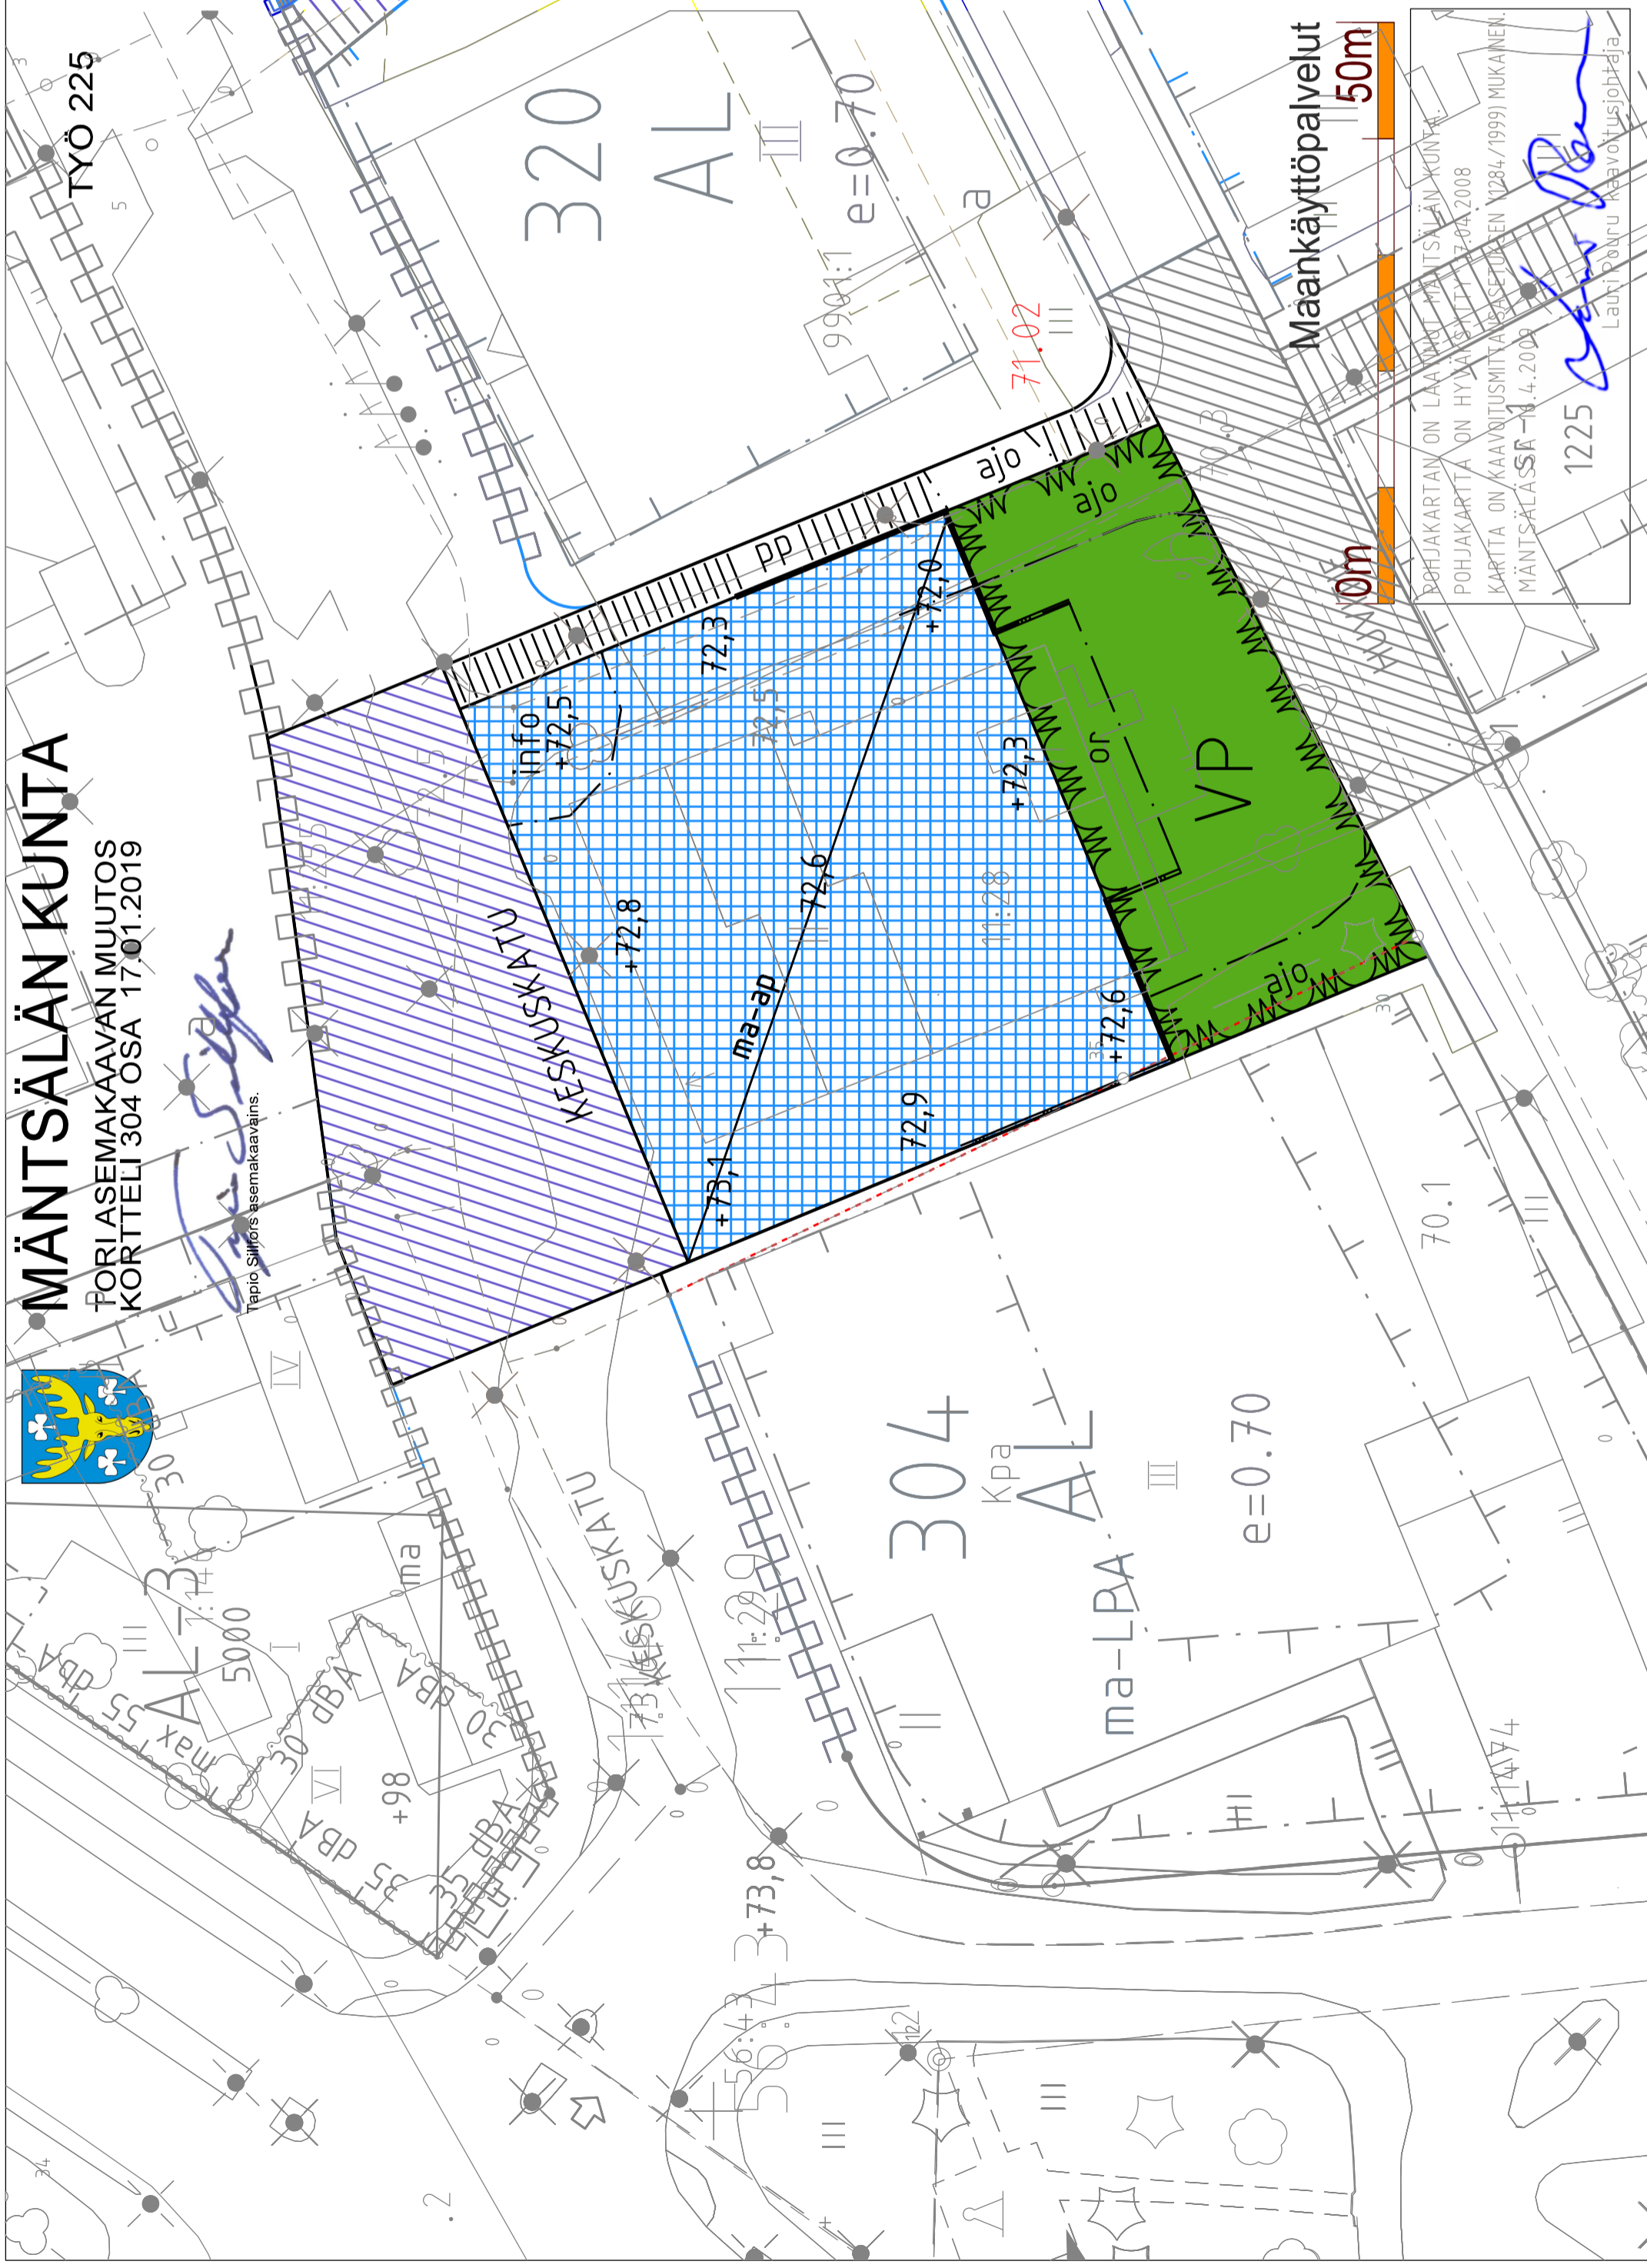

Asemakaavamerkinnot ja määräykset:



Puisto.

3 metriä kaava-alueen rajan ulkopuolella oleva viiva.

Korttelin, korttelinosan ja alueen raja.

Osa-alueen raja.

Korttelin numero.

Tontin numero.

Katu- / tiealue.

Kadun taitorin nimi.

Rakenteen tai maanpinnan likimääräinen korkeusasema.

Katuaukio/Tori.

Infopisteen rakennusala.

Oleskeluportaille varattu alueen osa.

Jalankululle ja polkupyöräilylle varattu katu.

Pihakatu.

Kaideaita.

Maanlaiselle autopaikoitukselle varattu alue.

Toritulee rakentaa siten ettei maanpäällinen autopaikoitus ole mahdollinen.

Torin maanalainen paikoitusalue on tarkoitettu rinnakkaiskäyttöiseen julkiseen- ja kaavavelvoitepaikoitukseen. Kaavavelvoitepaikkoja ovat oikeutettuja lunastamaan Keskuskatuun ja Huvitiehen rajoittuvat kiinteistöt.

## MÄNTSÄLÄN KUNTA

TYÖ 225

TORIASEMAKAAVAN MUUTOS  
KORTTELI 304 OSA 17.01.2019

Kaavoittaja

*Tapio Sillfors*  
Tapio Sillfors asemakaavainsinööri  
Luonnos nähtävillä 00.00. - 00.00.2019  
Ehdotus nähtävillä 00.00. - 00.00.2019

Viran puolesta

*Lauri Pöuru*  
Lauri Pöuru kaavoitusjohtaja

Kvatt. hyv. 00.00. - 00.00.2019

POHJAKARTAN ON LAADINUT MÄNTSÄLÄN KUNTA  
POHJAKARTTA ON HYVÄKSYTTY 7.04.2008  
KARTTA ON KAAVITUSMITTAUKSEKSIEN Y1284/1999) MUKAINEN.  
MÄNTSÄLÄN KAUPUNGIN 14.4.2009  
1225  
*Lauri Pöuru*  
Lauri Pöuru kaavoitusjohtaja