


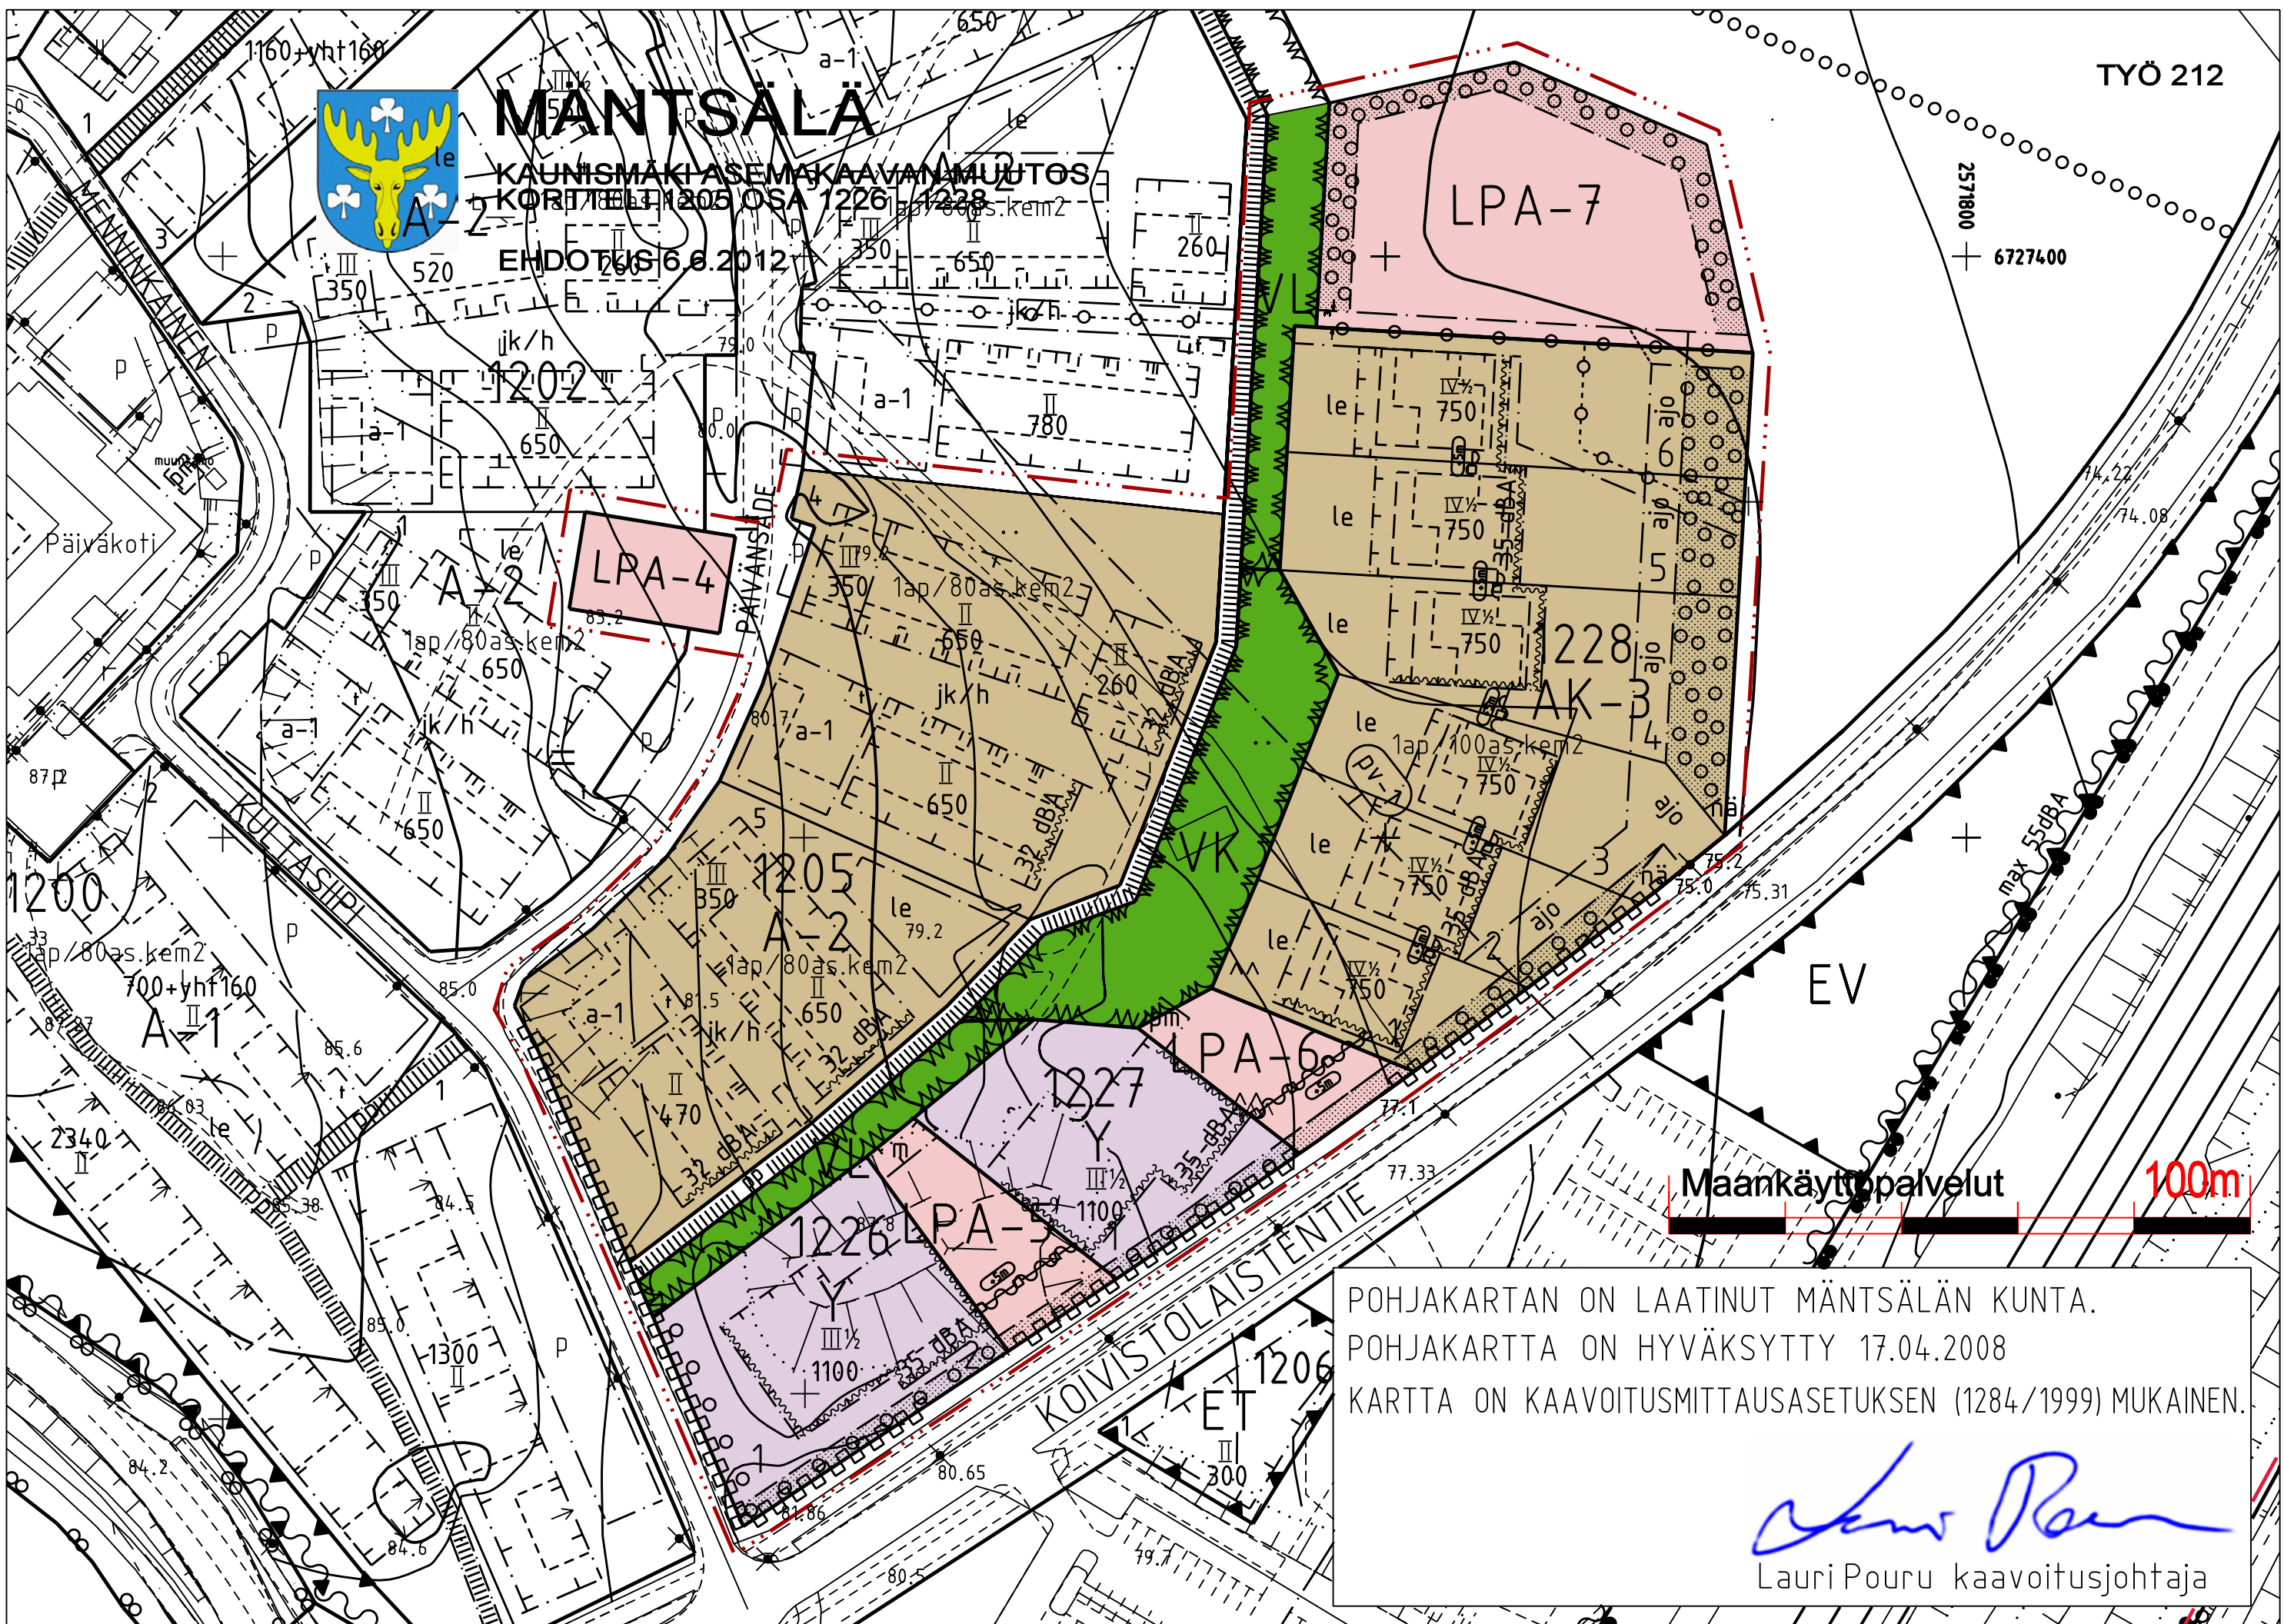

# MANTSÄLÄ

KAUNISMAKIASEMAKAAVAN MUUTOS  
KORTTELIT 1205 OSA 1226, 1228

EHDOTUS 6.6.2012



Maankäyttöpalvelut 100m

POHJAKARTAN ON LAATINUT MANTSÄLÄN KUNTA.  
POHJAKARTTA ON HYVÄKSYTTY 17.04.2008  
KARTTA ON KAAVOITUSMITTAUSASETUKSEN (1284/1999) MUKAINEN.

*Lauri Pouri*  
Lauri Pouri kaavoitusjohtaja