MÄNTSÄLÄN KUNTA

KARHULANMÄEN ASEMAKAAVAN MUUTOS
KORTTELIT 222 OSA ja 224
LUONNOS 12.02.2018

Tapio Sillfors asemakaavains.

TYÖ 227

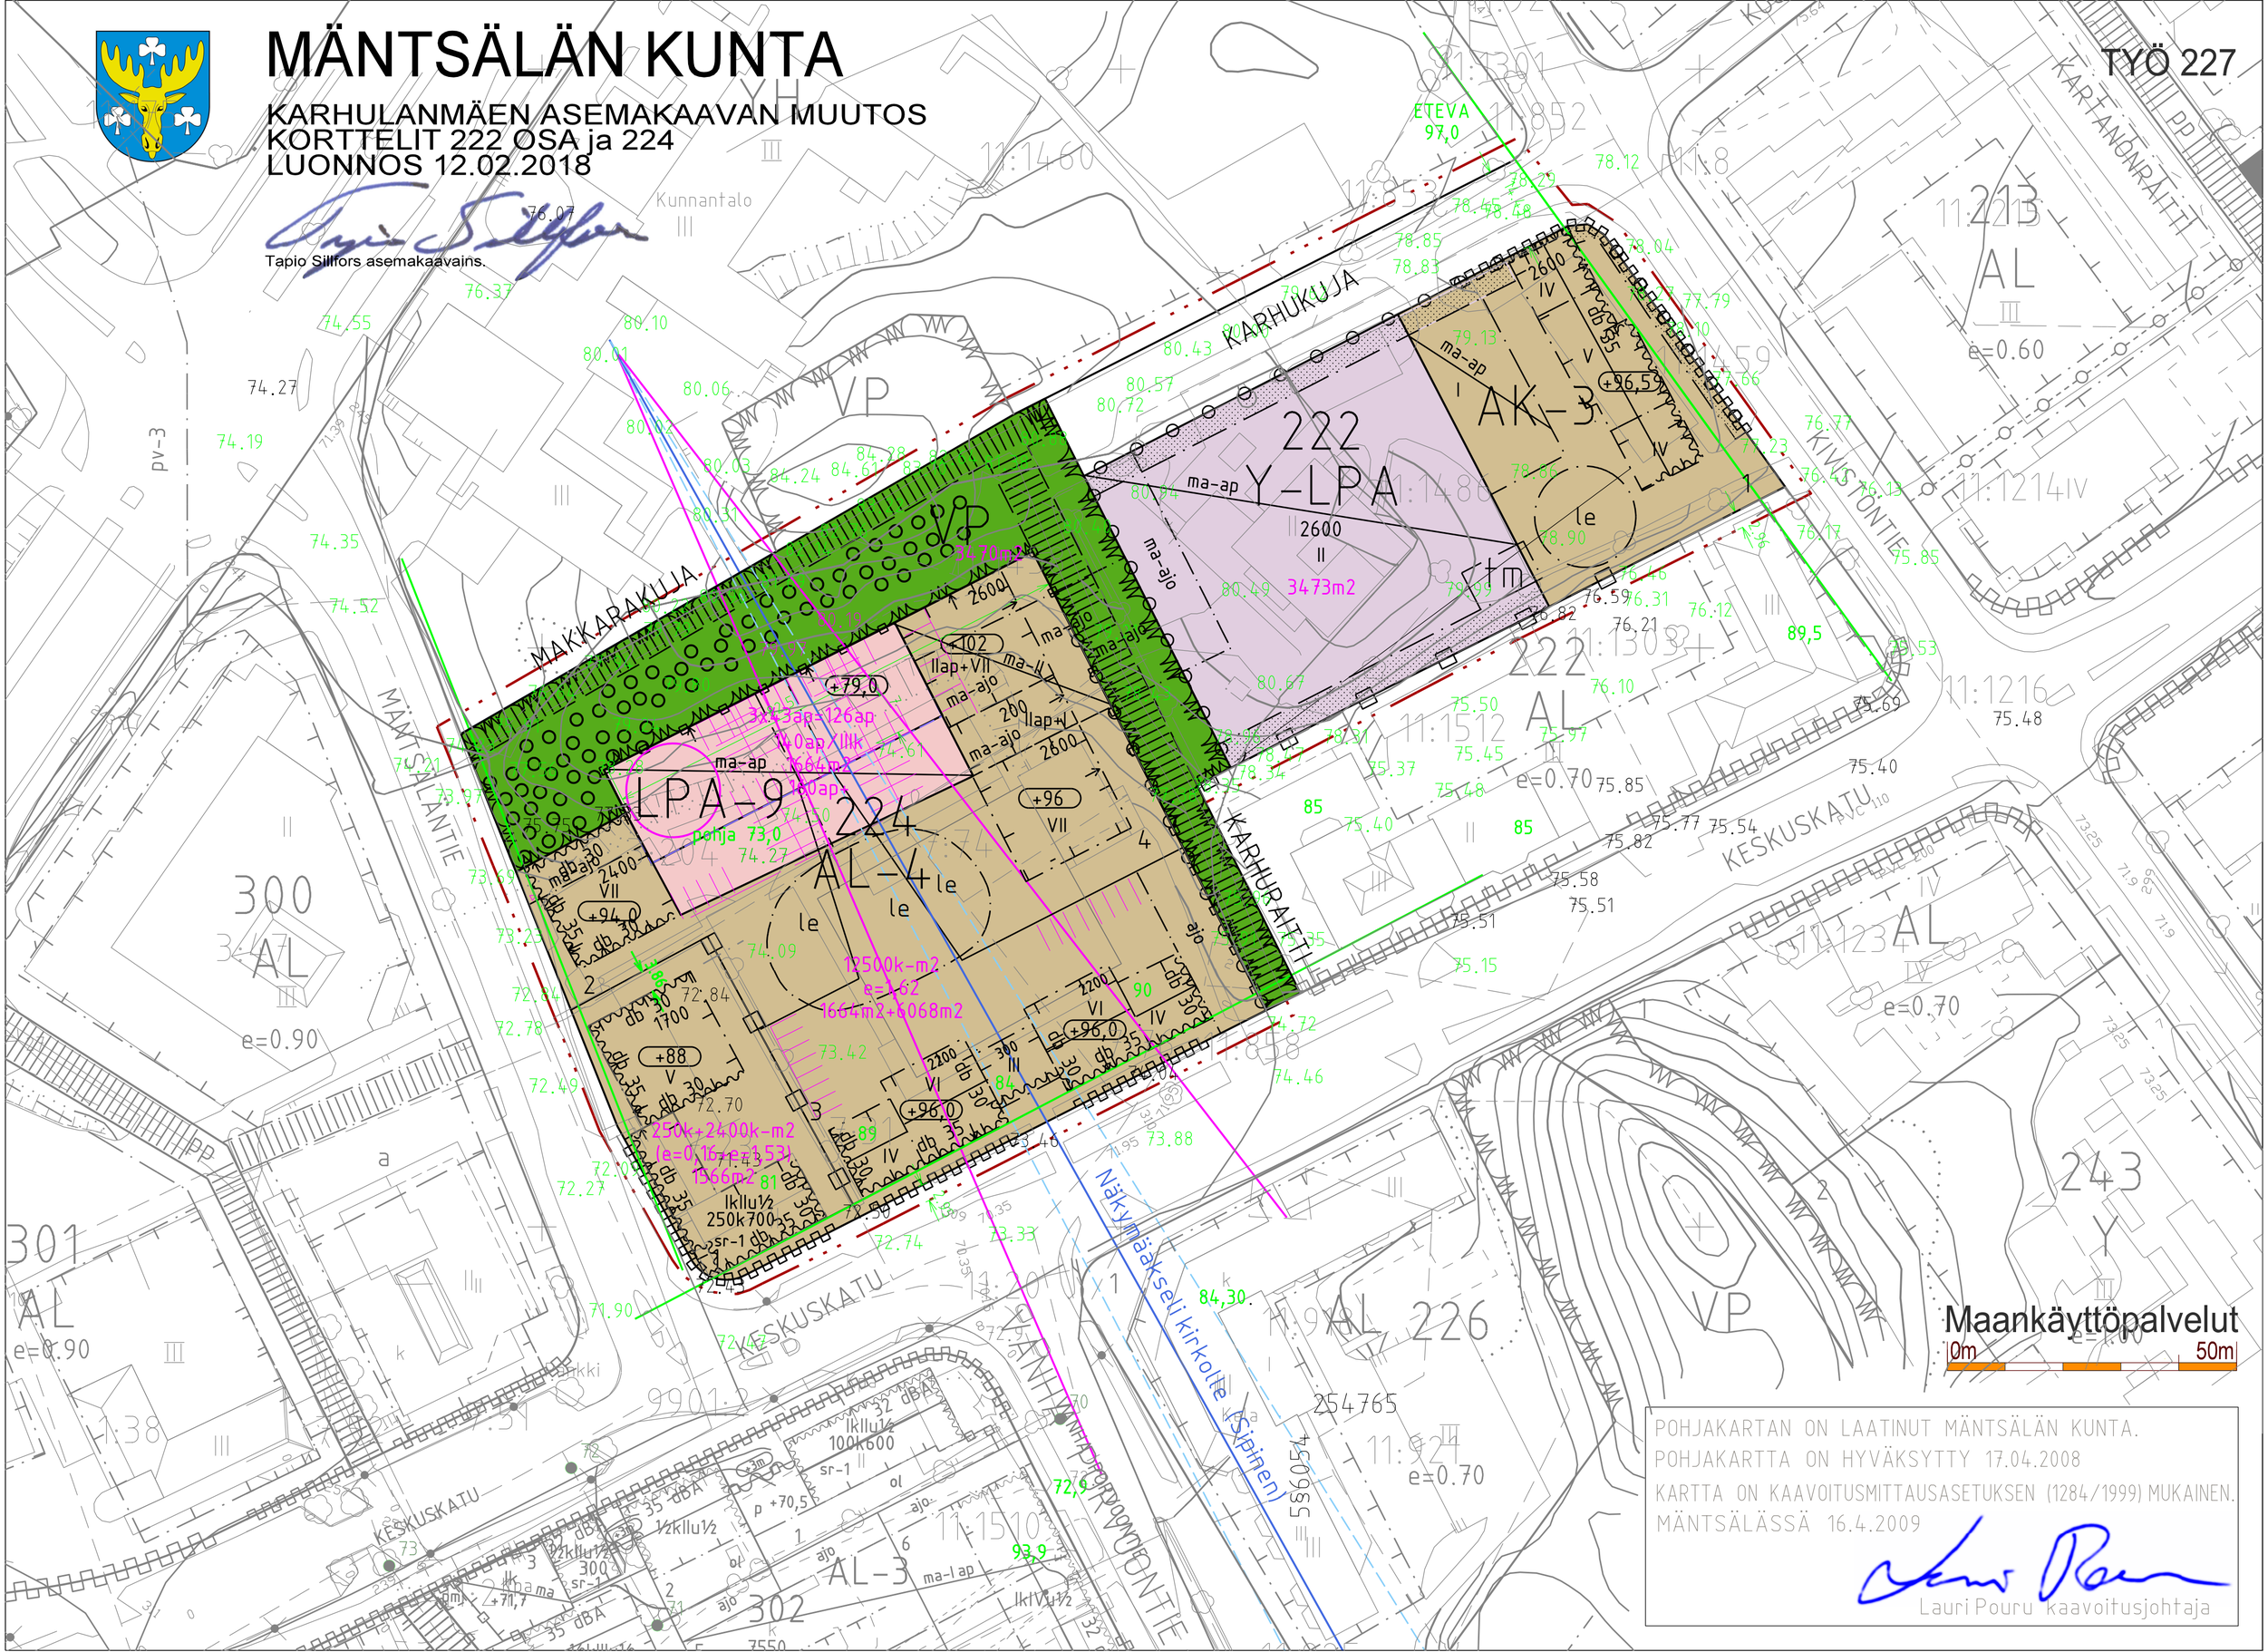

POHJAKARTAN ON LAATINUT MÄNTSÄLÄN KUNTA.
POHJAKARTTA ON HYVÄKSYTTY 17.04.2008
KARTTA ON KAAVOITUSMITTAUSASETUKSEN (1284/1999) MUKAINEN.
MÄNTSÄLÄSSÄ 16.4.2009

Lauri Pouru kaavoitusjohtaja