


LIIKENNEMERKKILUETTELO				
Määrä	Symboli	Merkin nro.	Merkin nimi	Merkin koko
2		B5	Väistämisvelvollisuus risteyksessä	900
1		C17	Kielletty ajosuunta	600
2		C38	Pysäköinti kielletty	600
3		D6	Yhdistetty pyörätie ja jalkakäytävä	600
2		E1	Suojatie	600x600
6		E2	Pysäköintipaikka	600x600
2		E4.1_6	Ajoneuvojen sijoitus pysäköintipaikalla	600x600
4		H13.1	Pysäköintitapa	600x250
2		H23.1p	Kaksisuuntainen pyörätie	600x400
3		H23.2	Kaksisuuntainen pyörätie	400x300
2			Tekstillinen lisäkilpi	600x200
1			Tekstillinen lisäkilpi	600x200
1			Tekstillinen lisäkilpi	600x200
1			Kadunnimikyltti	
1			Opasteviitta	

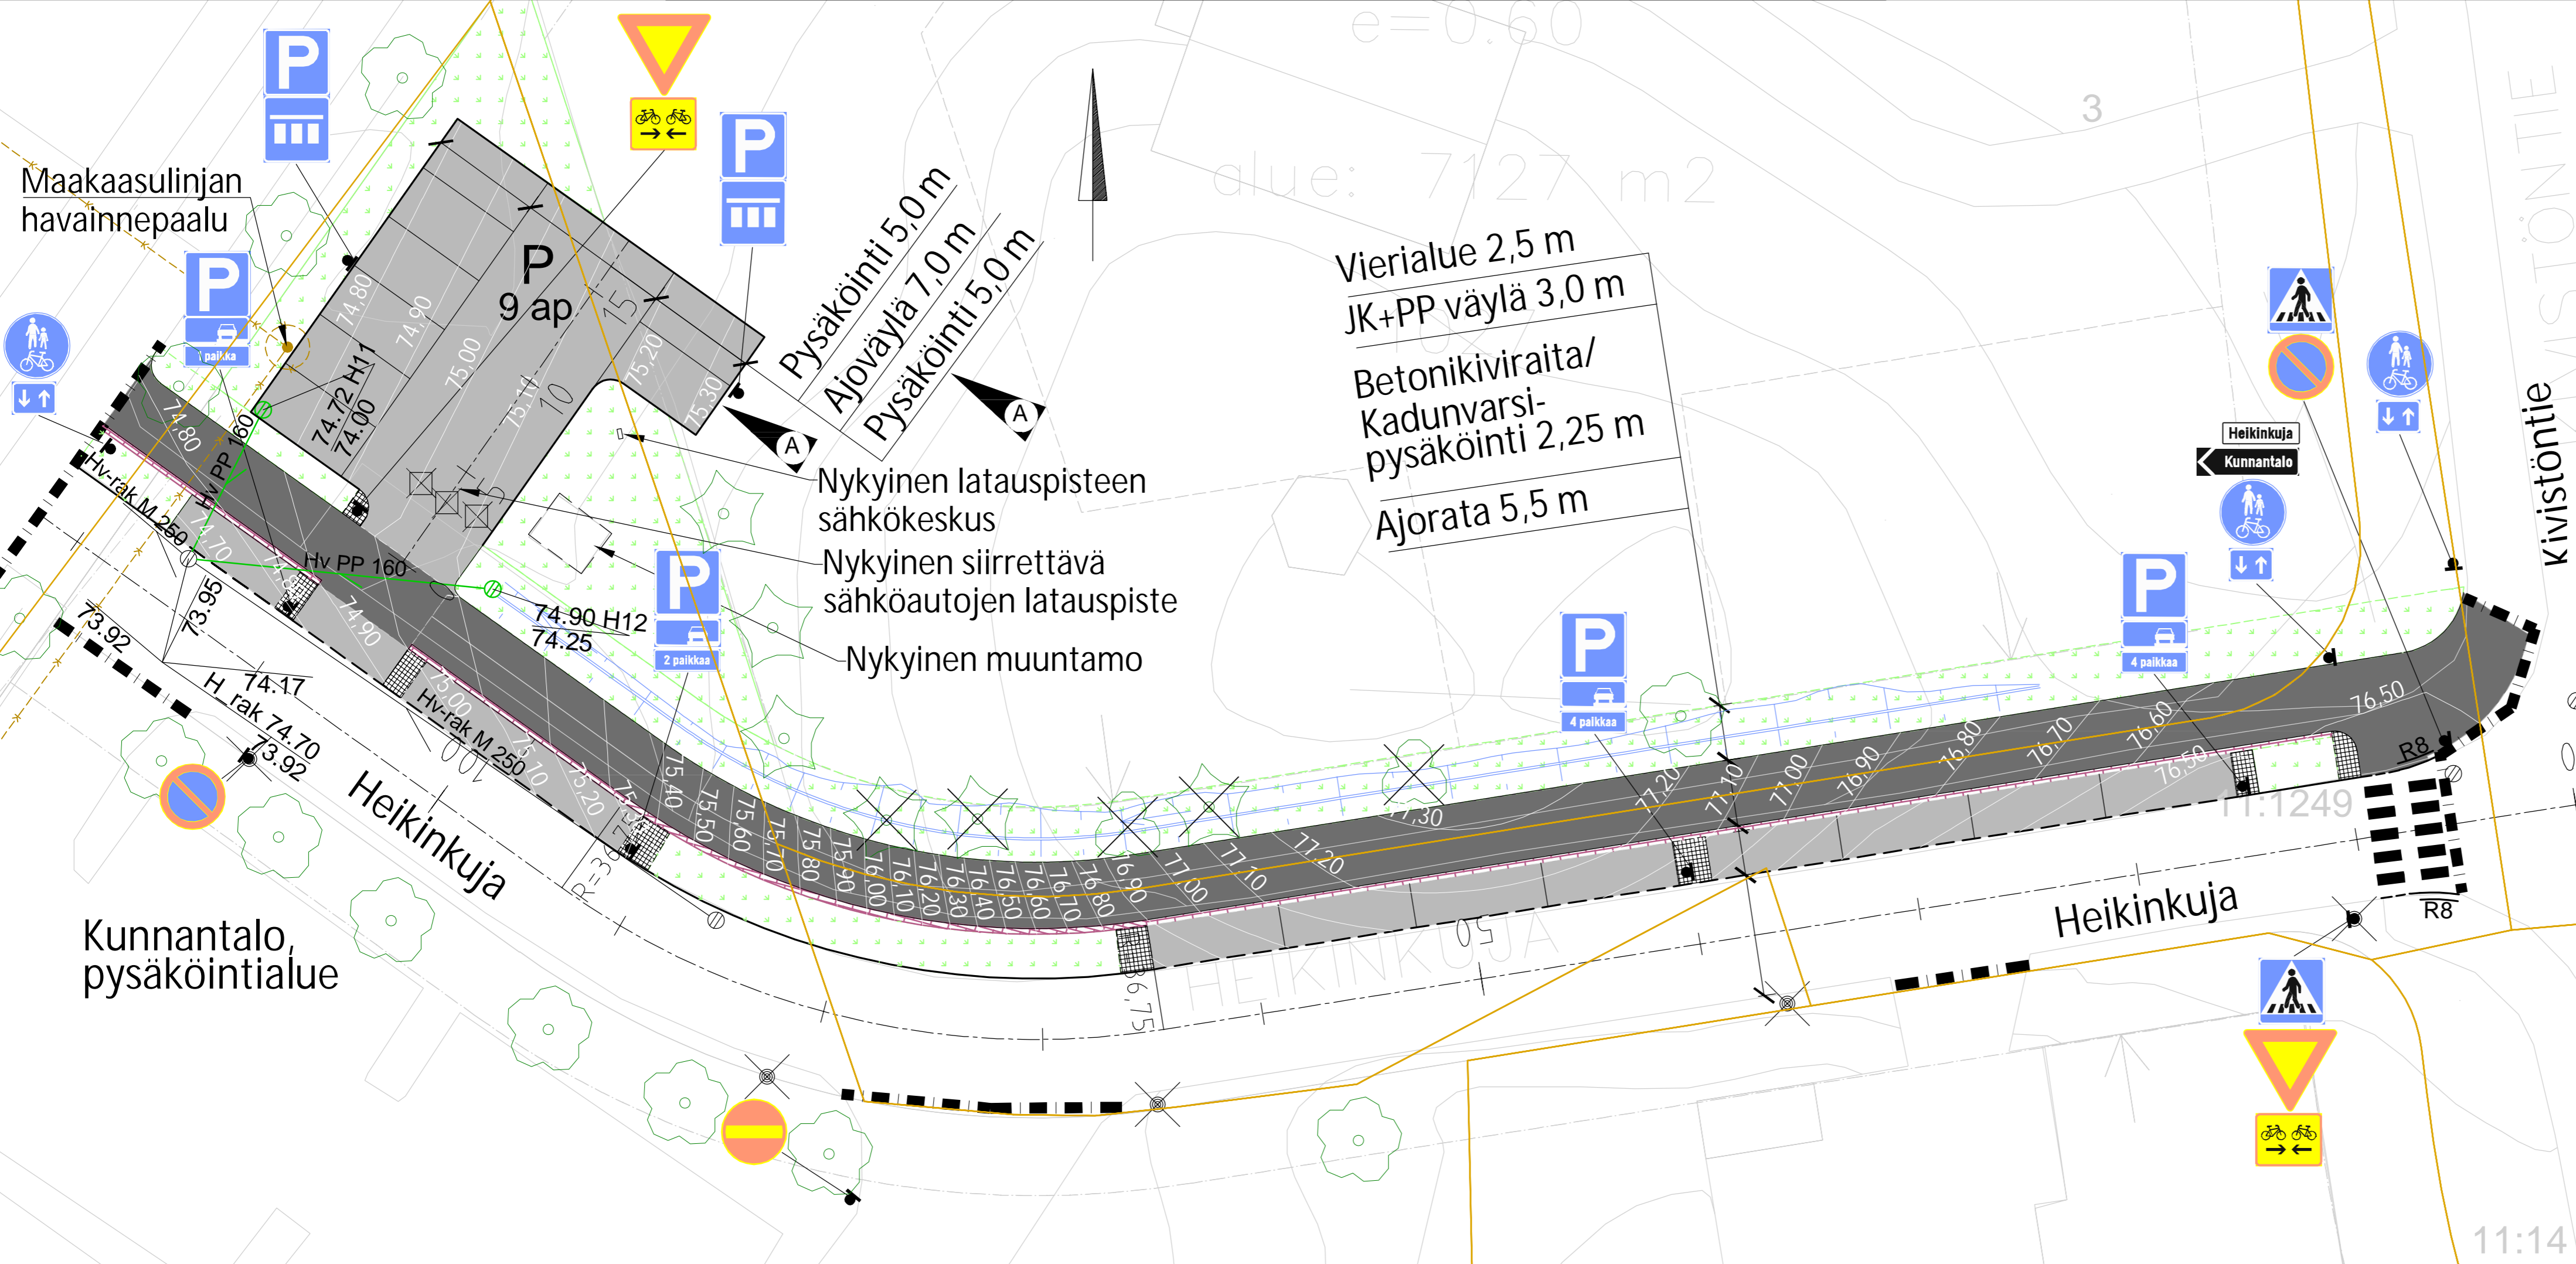

- MERKINTÖJEN SELITYKSET**
- Suunnittelualan raja
 - Kiinteistöraja- viiva
 - Ajorata, pysäköintipaikka ja -alue, asfaltti
 - Yhdistetty jalankulku- ja pyöräily -väylä, asfaltti
 - Erotuskaista, noppakiveys, graniitti, harmaa
 - Erotuskaista, betonikivi raita (kaksi rinnakkaista kiveä), punamusta
 - Nurmetettava alue
 - Asfalttipäällysteen reuna
 - Reunakivi, graniitti V170, harmaa
 - Suunniteltu madallettu reunakivi, graniitti V170, harmaa
 - Suojatiellä näkyvä korkeus h20 mm, kadunvarsipysäköinnin kohdalla h30 mm
 - Suunniteltu loivasti kallistettu reunakivi, graniitti V170, harmaa
 - Kallistetun reunakiven etureuna h0, takareuna h20 mm
 - Suunniteltu hulevesijohto ja -ritiläkaivo
 - Nykyinen hulevesijohto ja -ritiläkaivo
 - Suunniteltu ojapainanne
 - Nykyiset säilytettävät puut
 - Nykyiset poistettavat puut
 - Nykyiset katuvälisimet

A Paikotusalueen laajennus (2 paikkaa)		JHI 29.09.2023	
Tunnus Lukumäärä		Muuttanut Päiväys	
KORKEUS- JA KOORDINAATTIJÄRJESTELMÄ ETRS-GK25 JA N2000.			
Kaupunginosa/Kylä	Kortteli/Tila	Tontti/mo	Viranomaisten merkintöjä
Rakennuksen numero/Rakennusten numerot/Rakennustunnus/Rakennustunnukset			
Rakennustoimenpide	Piirustuslaji	Juoks.no	
Rakennuskohde	Mäntsälän kunta	Mittakaavat	
Heikinkujan suunnittelu	Asemapiirustus	1:200	
Mäntsälä	Suunnitteluala, työnnumero ja piirustuksen numero	Muutos	
FCG	TKA P47311 220	A	
Hatantäpänkatu 1 A, 33900 Tampere Puh. 0104090, www.fcg.fi		Tiedosto	
Päiväys	24.05.2023	Suunn./Piirt. J. Hirvonen	
Pääsuunn.	J. Hirvonen	A	
Hvv.	T. Miettinen	S	