



DET RK1:
UPOTETTAVAN REUNATUEN PERIAATEPIIRROS:
GRANIITTINEN REUNATUKI

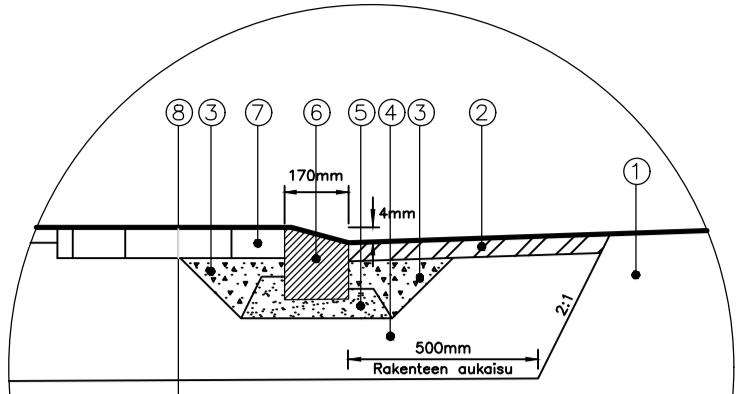

- ① KADUN NYKYISET RAKENNEKERROKSET
- ② KADUN PÄÄLLYSTE
- ③ TIIVISTETTY MURSKE # 0-32 mm
- ④ KANTAVA KERROS KoM # 0-32/55 mm
- ⑤ BETONI K10 # 0-8 mm
- ⑥ LUISKATTU REUNATUKI GRANIITTI TYYPPI V 170 (190x170)
- ⑦ KIVEYS / PÄÄLLYSTE
- ⑧ SUODATINKANGAS N3

Tyyppipoikkileikkaus
Riihenmäentie

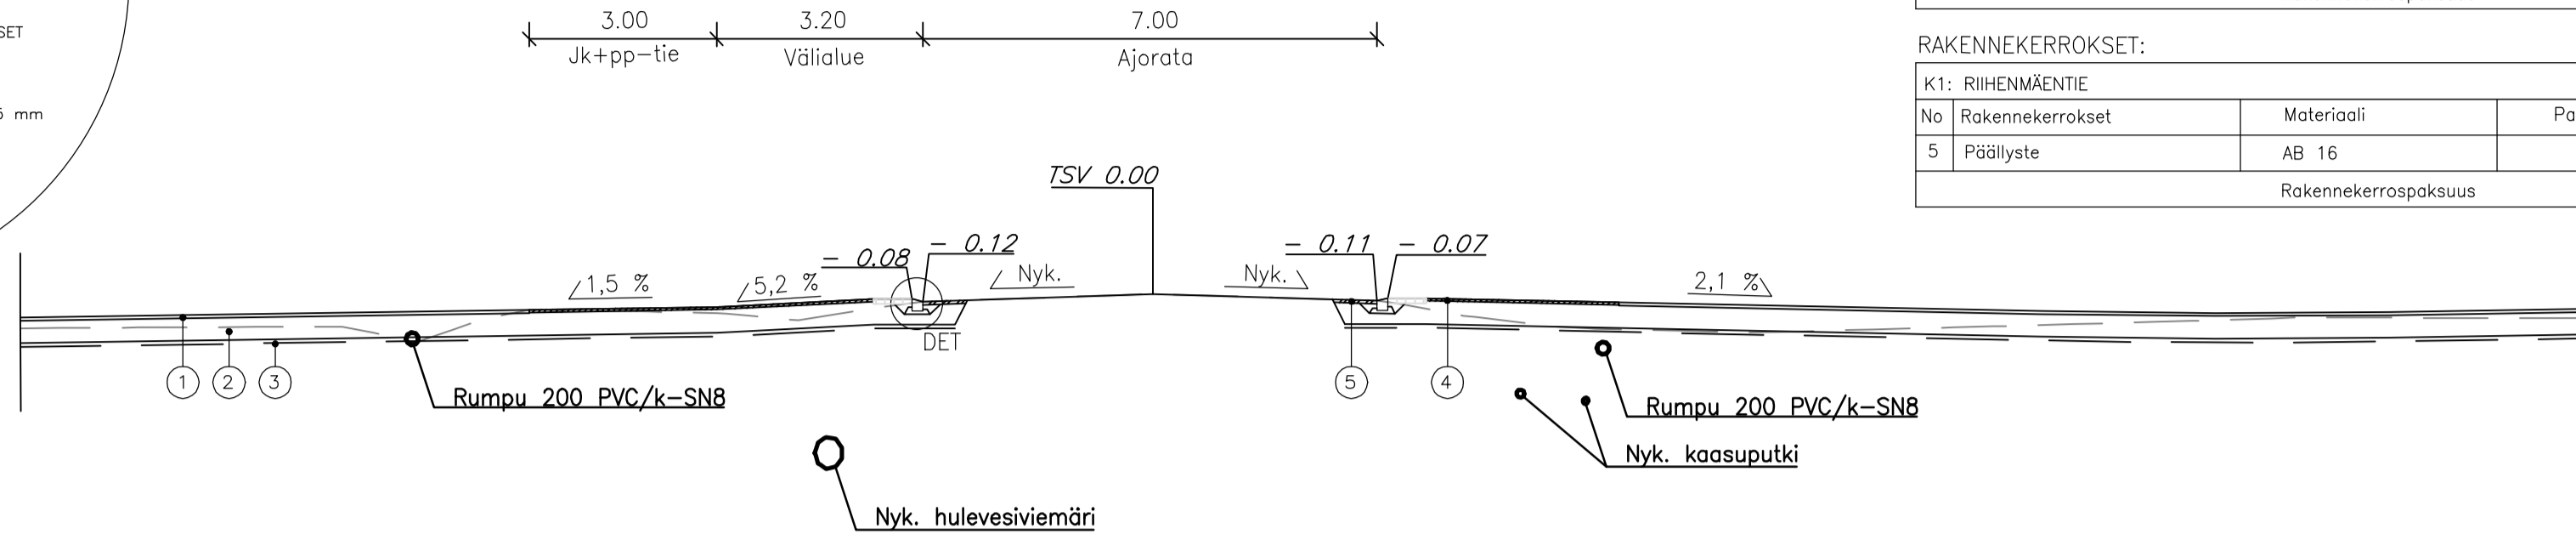

RAKENNEKERROKSET:

PUJORAITTI

No	Rakennekerrokset	Materiaali	Paksuus mm
1a	Päällyste	Kivituhka # 0..6 mm	50
2	Kantavakerros	KoM 0...32/55 mm	350
3	Suodatinkangas	N3	
			Rakennekerrospaksuus 400

RAKENNEKERROKSET:



JK+PP -TIE

No	Rakennekerrokset	Materiaali	Paksuus mm
4	Päällyste	AB 11	40
			Rakennekerrospaksuus 40

RAKENNEKERROKSET:

K1: RIIHENMÄENTIE

No	Rakennekerrokset	Materiaali	Paksuus mm
5	Päällyste	AB 16	50
			Rakennekerrospaksuus 50

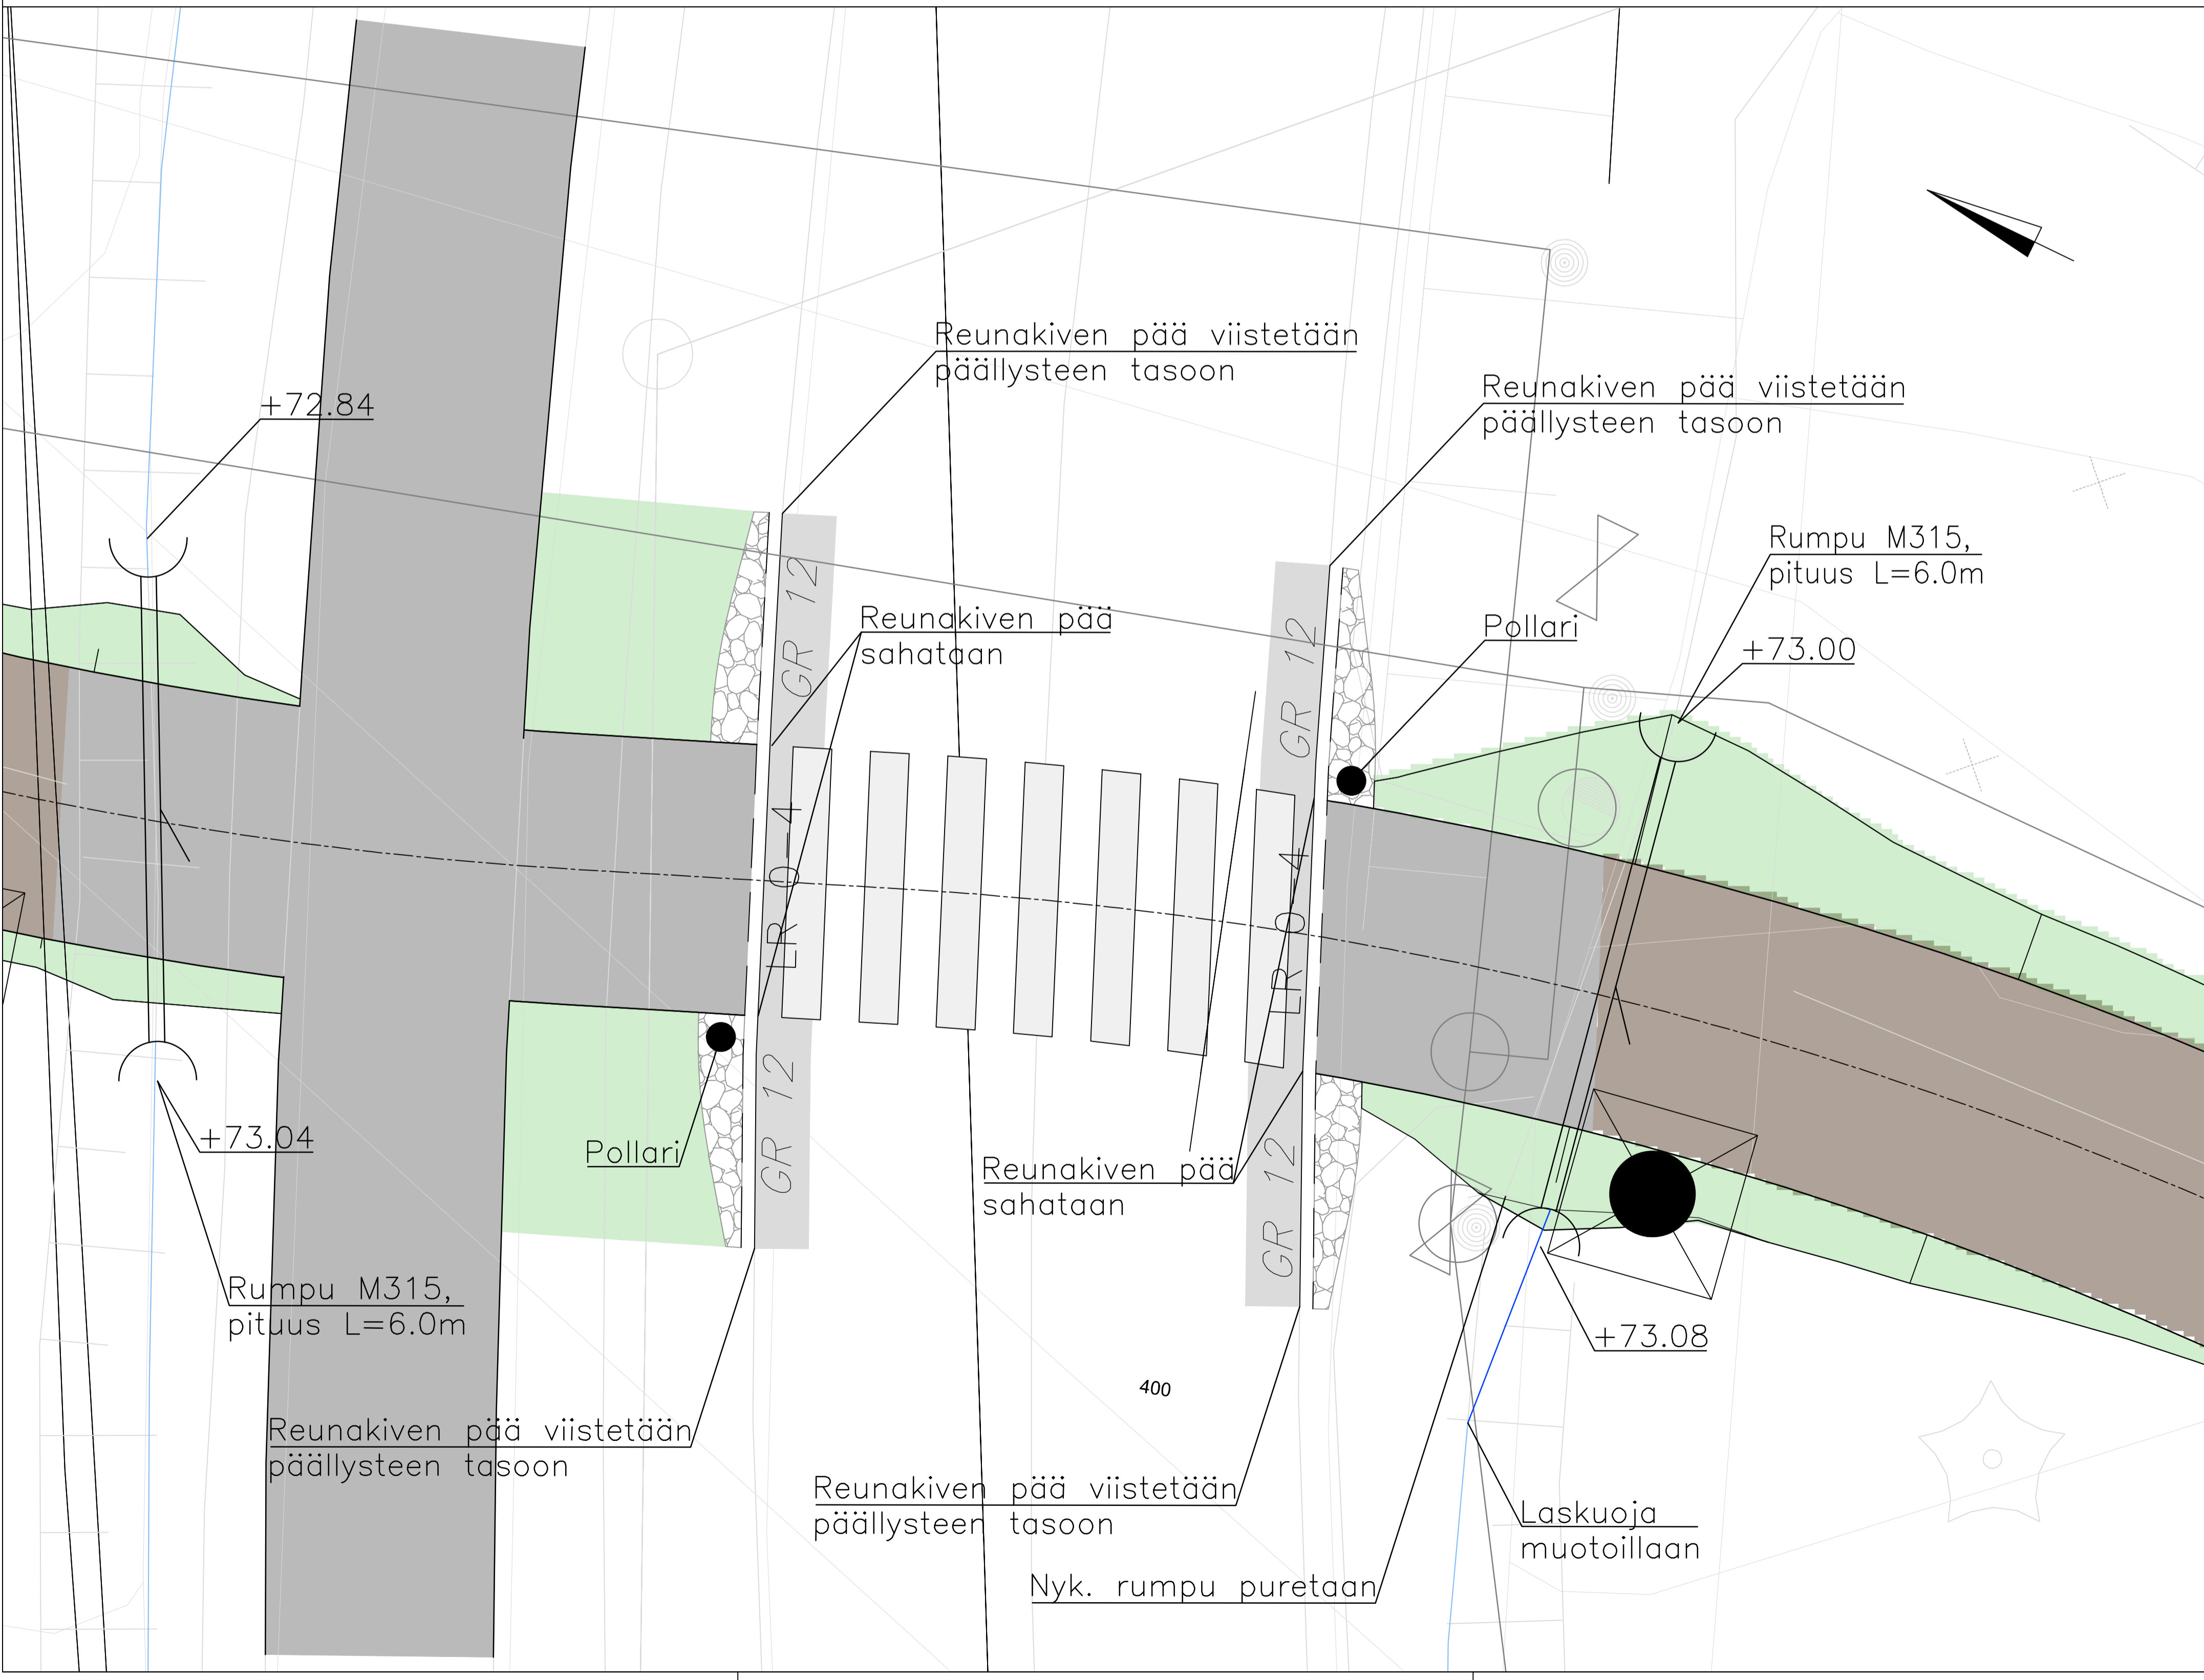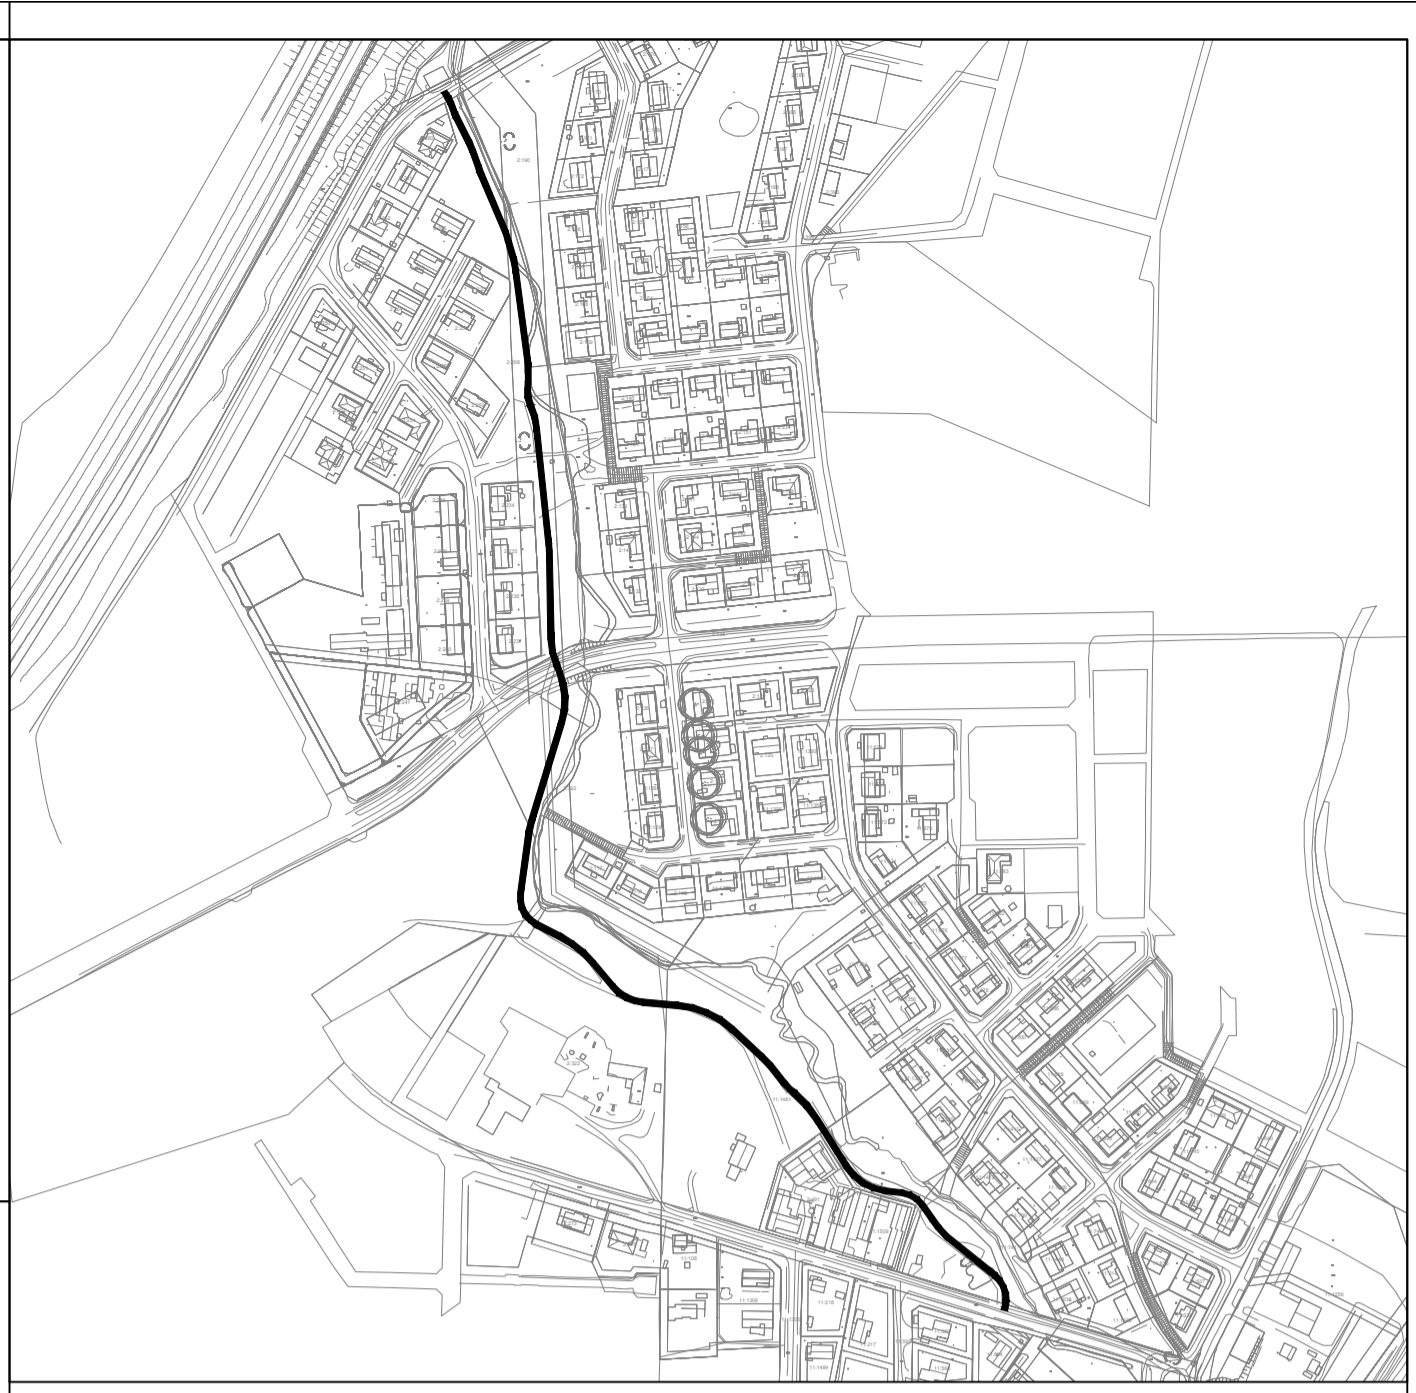

MERKINNÄT:

- KIVITUHKA-PINTAINEN VÄYLÄ
- ASFALTOITAVA JK+PP -TIE
- ASFALTOITAVA LIIKENEVÄYLÄ
- KENTTÄKIVEYS
- MAISEMANURMI
- GRANIITTINEN REUNAKIVI
- LUISKATTU REUNAKIVI
- SUOJATIE
- VALAISINPVLÄS, NYKYINEN
- RUMPU, NYKYINEN
- SÄILYVA PUU / PENSASAITA
- AITA, NYKYINEN
- NYKYINEN LASKUOJA JA VIRTAUSSUUNTA
- UUSI / PERATTAVA LASKUOJA JA VIRTAUSSUUNTA
- HULEVESIVEMÄRI JA TARKASTUSKAIVO, NYKYINEN
- KAASUPUTKI JA VARUSTEET, NYKYINEN
- KAASUPUTKEN MERKKIPALU, NYKYINEN
- VALAISINPVLÄS, SUUNNITeltu

Kaup./osa/Kylä	Kortteli/Tila	Toimitus	Viranomaisen merkintöjä
Pöytä rakennuslupa			Korkeus ja koord. järjestelmä N2000 / ETRS-GK25
Rakennuslupapöytä			No
Rakennuskohde			KATUSUUNNITELMA
Rakennuskohde nimen ja osoite			Mittakaavat
PUJORAITTI/YHDYSRAITTI VÄLILLÄ MÄNTYMÄENTIE-RIIHENMÄENRAITTI			ASEMAPIRUSTUS 1:50
			TYYPPIPOIKKILEIKKAUS 1:100
04600 MÄNTSÄLÄ			
Suunnittelija		Suunnittelija	Tiedosto
A. Kaatrasalo		A. Kaatrasalo	
Tarkastaja		Vast.suun./hyväksyjä	Päiväys
E. Viikki		E. Viikki	13.6.2023
Kauppakatu 28 70100 Kuopio 020 742 6000 www.sitowise.com		Suunn.ala Työnnumero Piv.no	Muutos
SITOWISE		TKA	KAU47428-101