




TASOPIIRUSTUS, 1:100

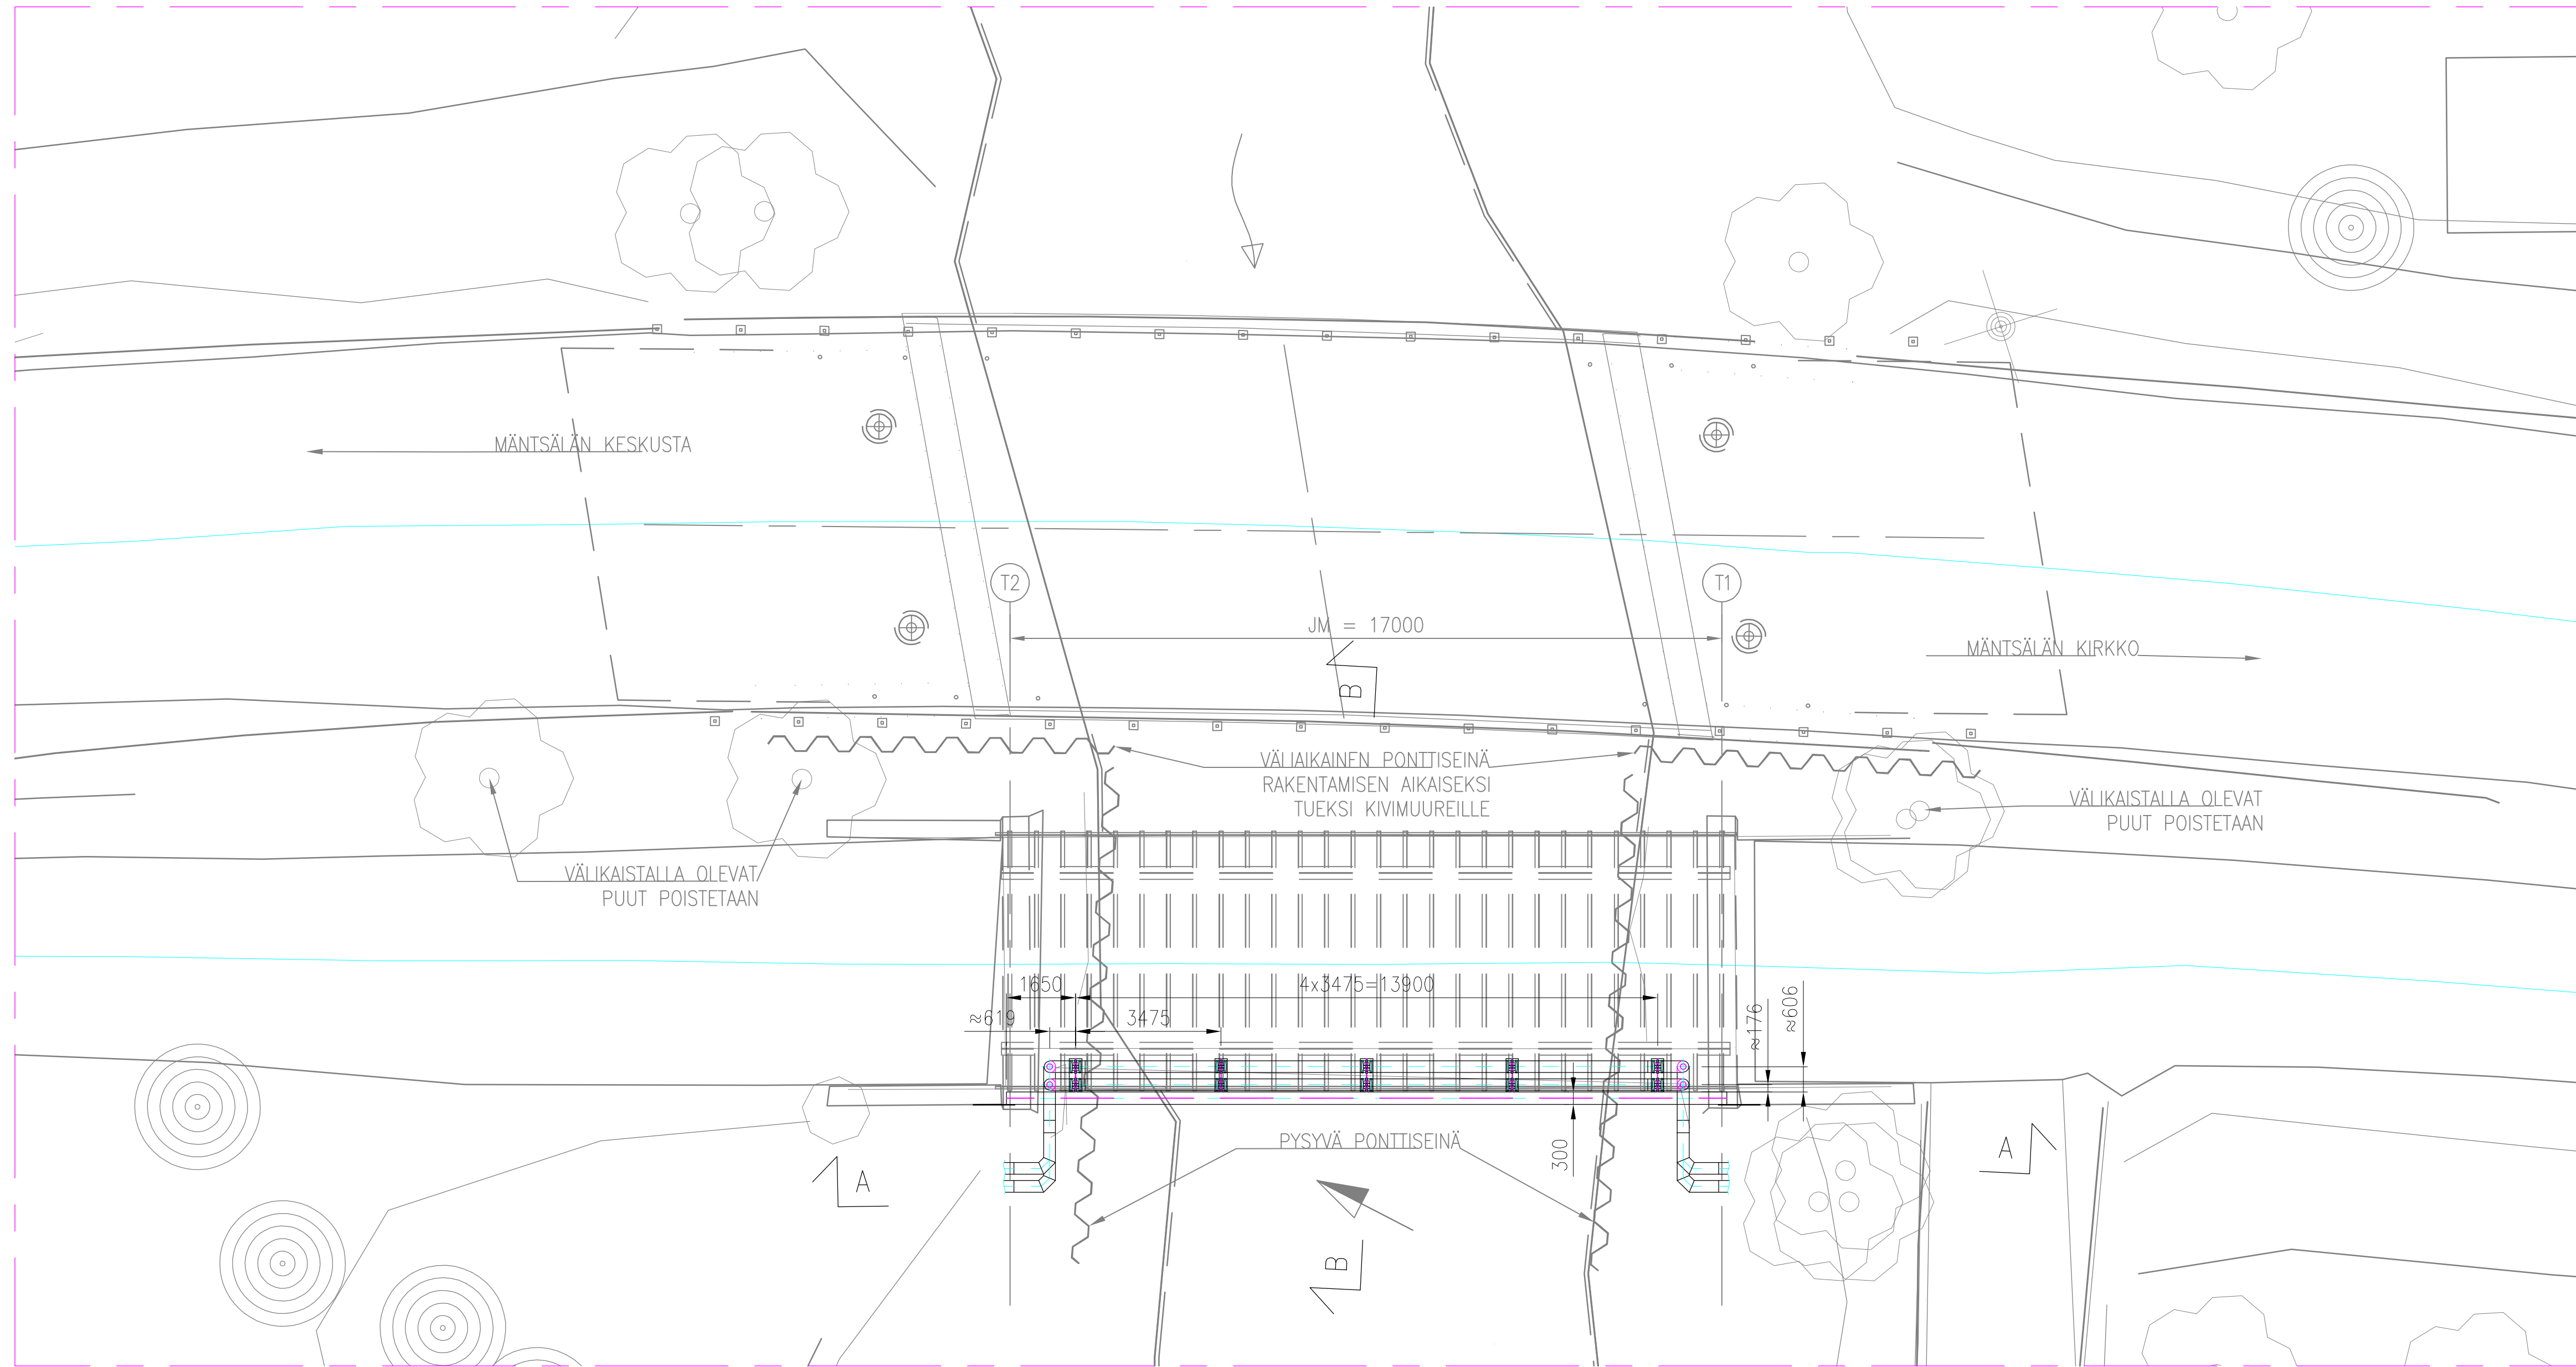

POIKKILEIKKAUS, B-B, 1:25

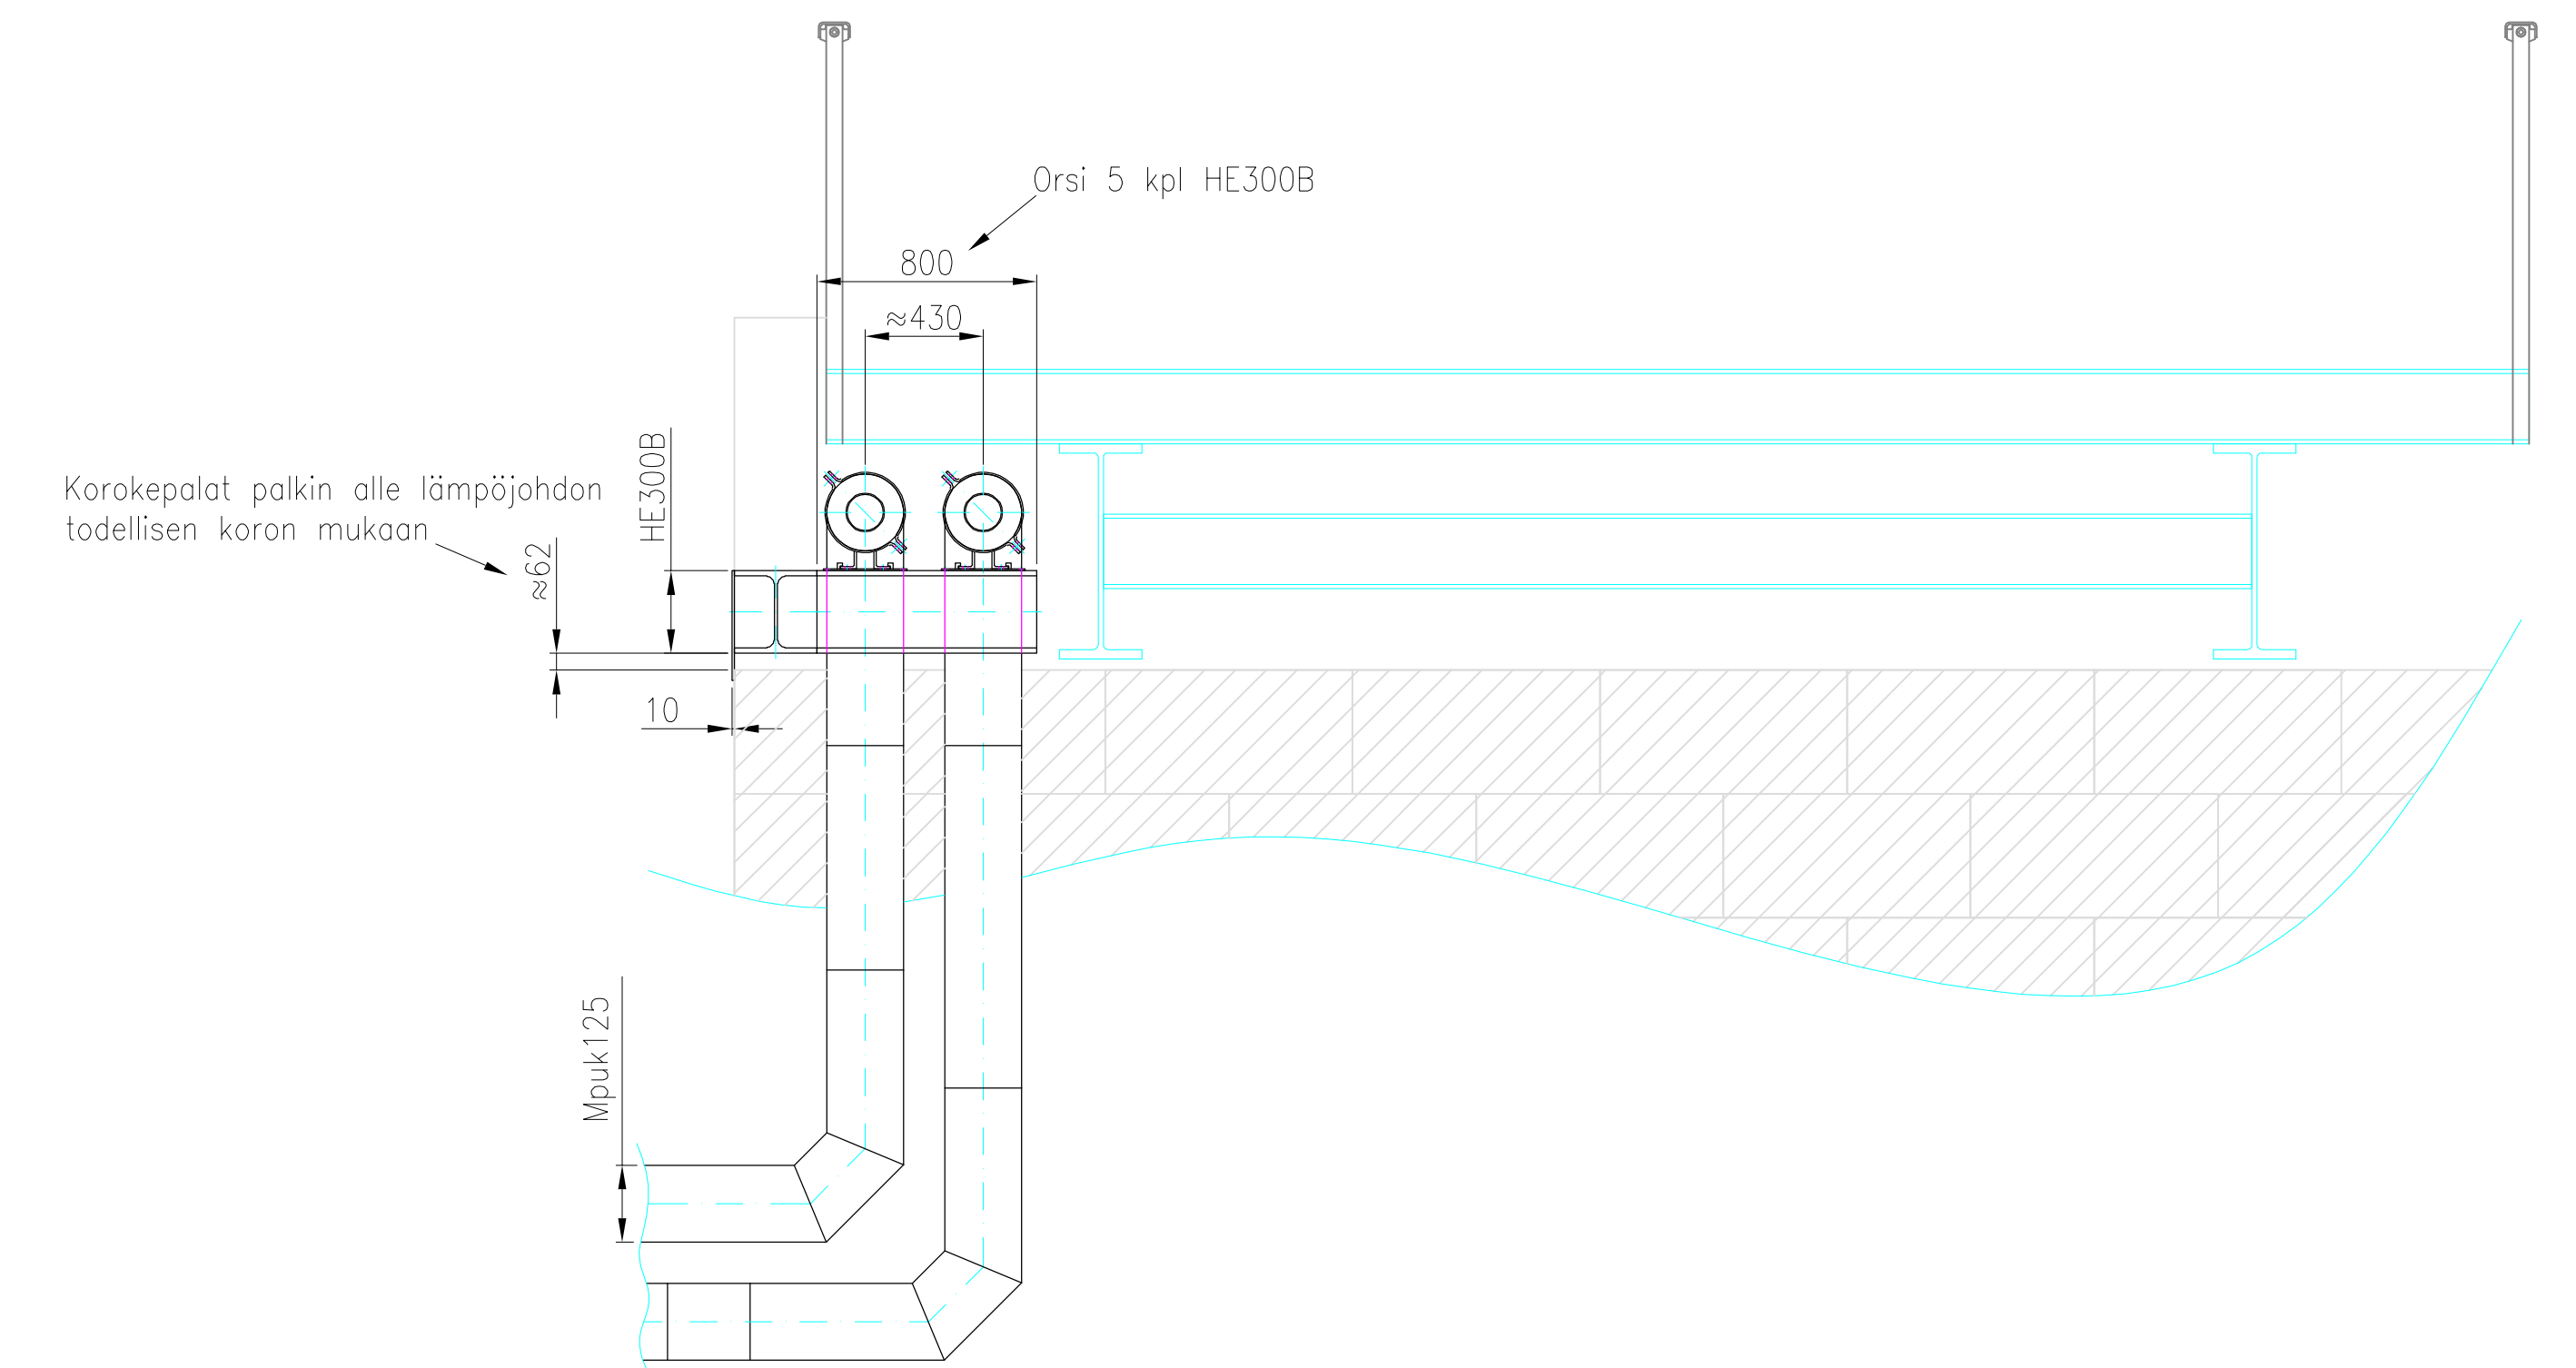

PITUUSLEIKKAUS A-A, 1:100

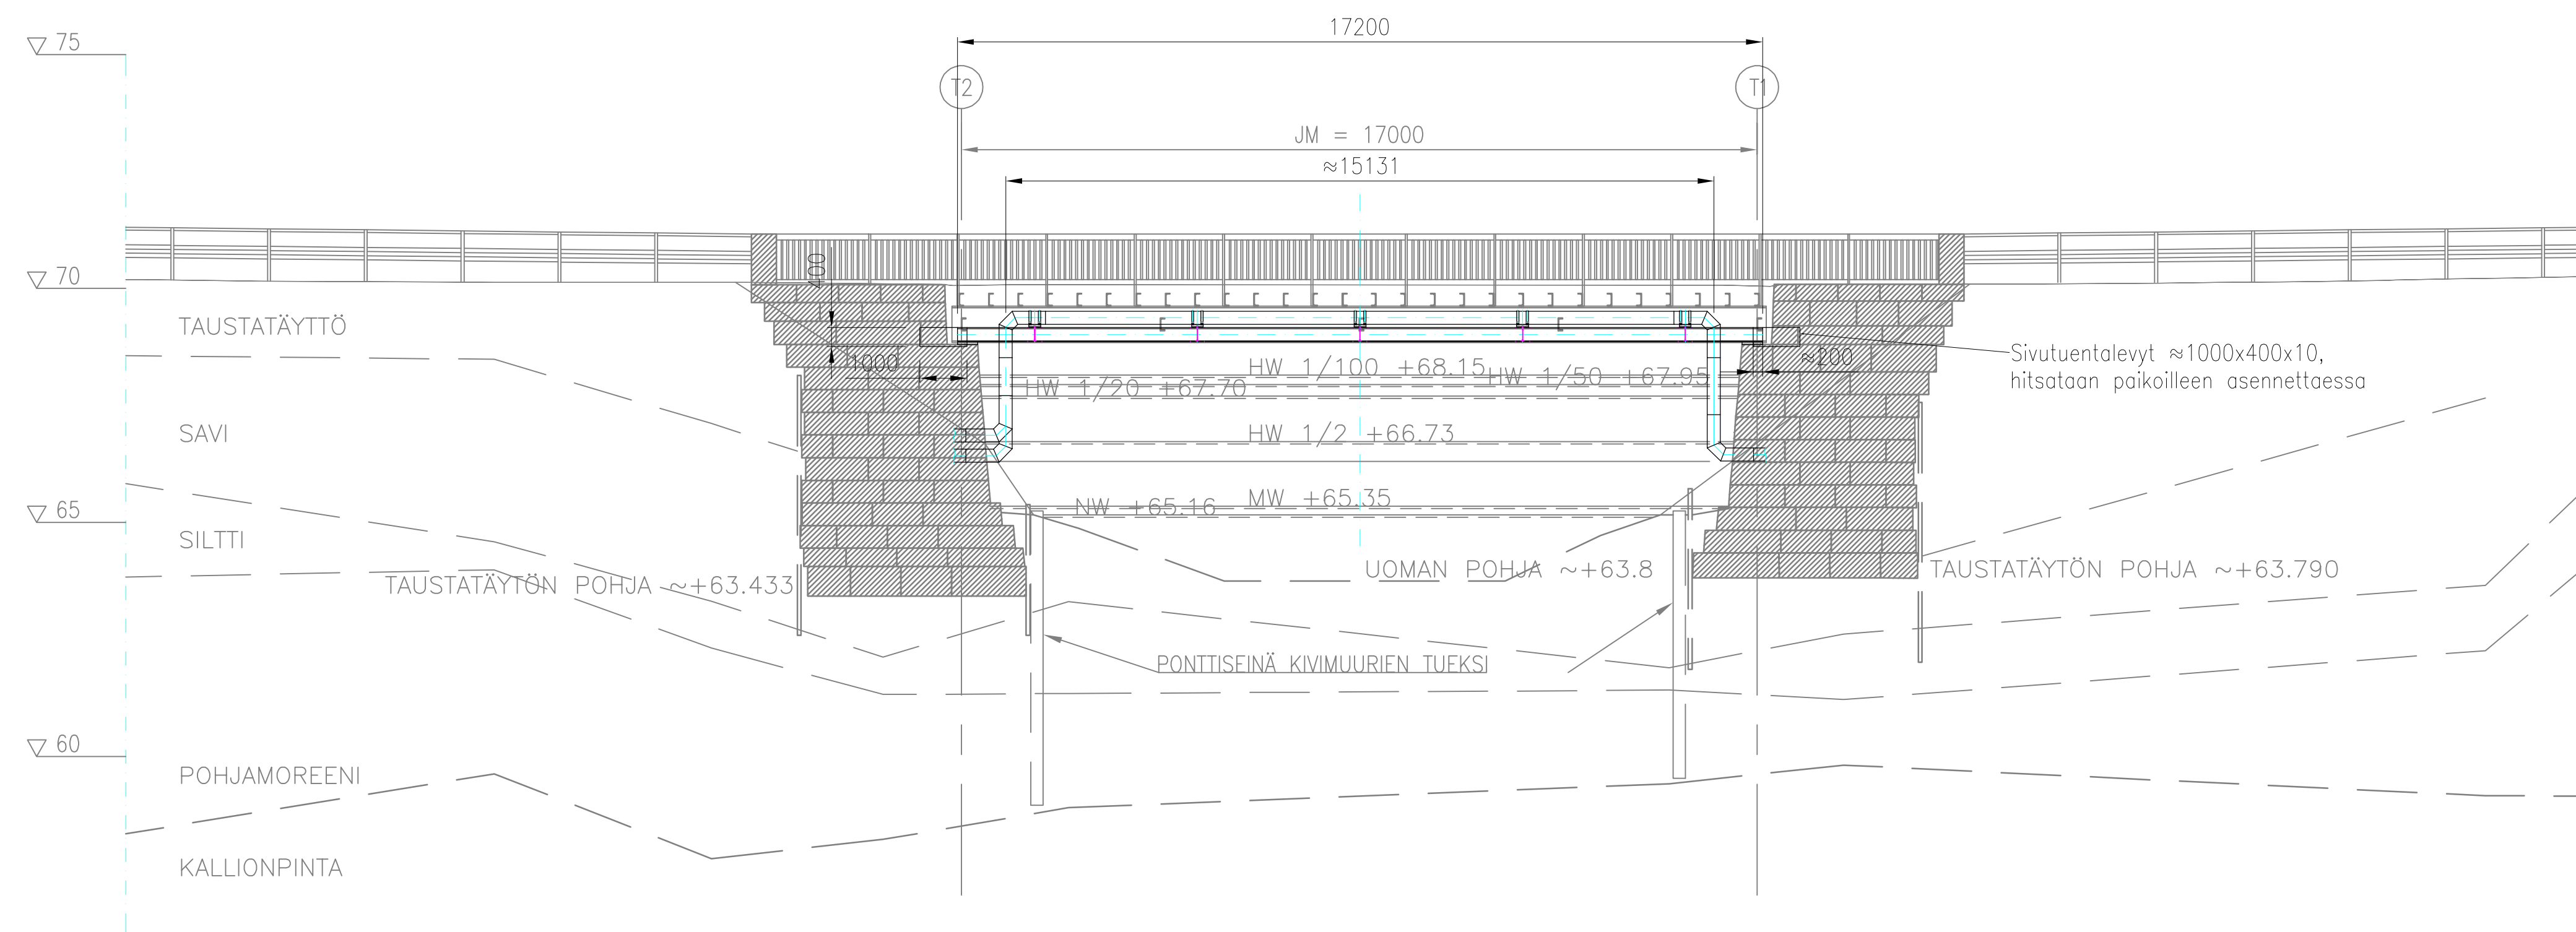

TUNNUS	PVM	MUUTOS	TEHNYT	TARKASTANUT
HANKE	VANHAN PORVOONTIEN PARANTAMINEN			
SILLAN NIMI JA KUNTA	U-XXXX VANHAN PORVOONTIEN KVL-SILTA, MÄNTSÄLÄ			
TYYPPI	TERÄSPALKKISILTA, PUUKANTINEN (Tp)			
PIIRUSTUS	KORJAUKSEN PÄÄPIIRUSTUS			
J.M.Y.A.	17,2 m		HL	6 m
KUORMA	KL / 6.12.2017		VINOUS	0 gon

Osa	Piirustusnumero	Oman tai kokoonpanoryhmän nimitys	Standardi tai luettelo	Muoto, malli, mitat	Laatu	Kpl
				Liittyy S/47169 p-1		
				Lojimerkki Nimitys		
				Kautilämpöjohtojen 2Mpuuk125 kannakointi korjaustyön ajaksi Vanha Porvoontien silta Mäntsälä		
Piirt.	7.9.2023	Pro/HL		Ent	Uusi	
Suun.	7.9.2023	Pro/HL		Piirustusnumero		Rev
Tark.		Massa				
Hyy		kg				

**ProCad** SUUNNITTELU-TOIMISTO

PRO-23-0217

**FCG**

MÄNTSÄLÄN KUNTA

SILLANSUUNNITTELU  
PIIRT. 07.06.2023 Pyy/Pastola  
SUUNN. 07.06.2023 Pyy/Pastola  
TARK. 07.06.2023 Mikko/Ritola/WSP  
GEOTEKNINEN SUUNNITTELU  
TARK. 07.06.2023 Sami/Punkari  
MITTAK. 1:50, 1:100

MÄNTSÄLÄN KUNTA  
TARK./HVI.

PIIR. NRO S/47169 p-1