
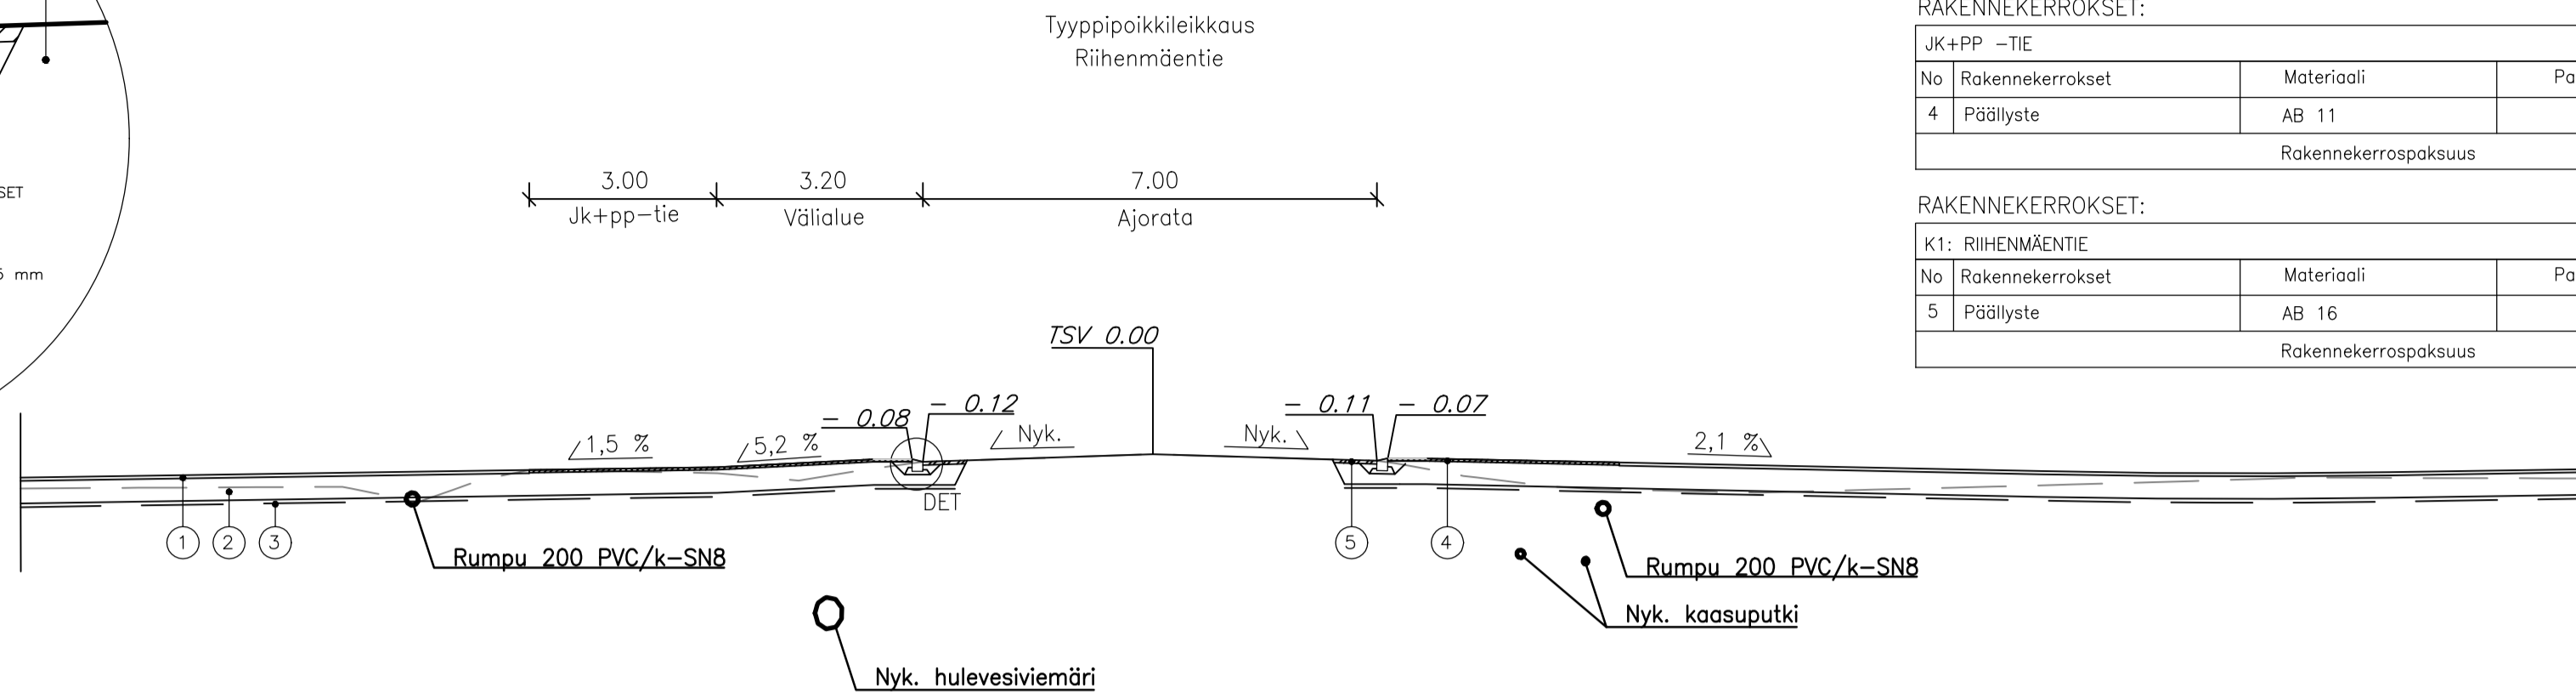


DET. RK1:  
UPOTETTAVAN REUNATUEN PERIAATEPIIRROS:  
GRANIITTINEN REUNATUKI

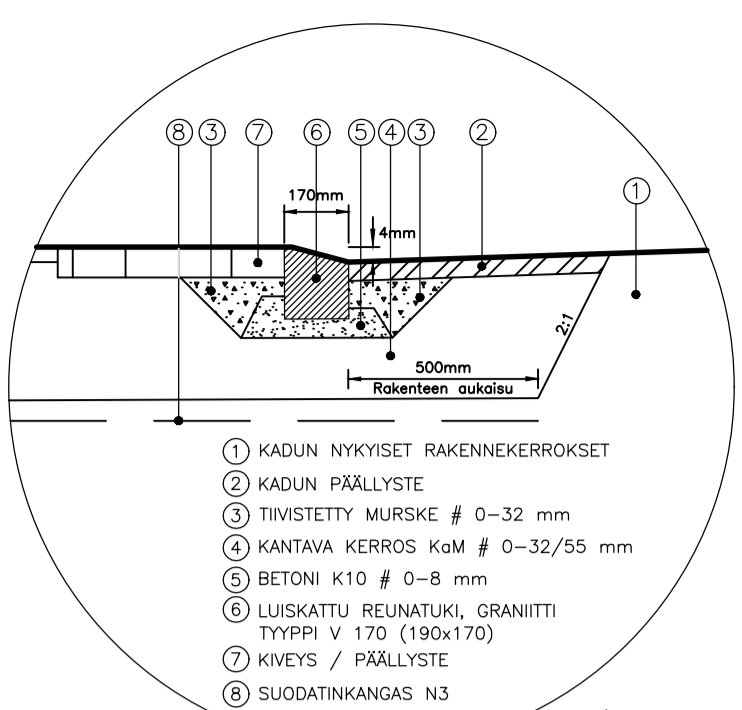

RAKENNEKERROKSET:



PUJOSTORAITTI			
No	Rakennekerrokset	Materiaali	Paksuus mm
1a	Päällyste	Kivituhka # 0...6 mm	50
2	Kantavakerros	KoM 0...32/55 mm	350
3	Suodatinkangas	N3	
			Rakennekerrospaksuus 400

RAKENNEKERROKSET:

JK+PP -TIE			
No	Rakennekerrokset	Materiaali	Paksuus mm
4	Päällyste	AB 11	40
			Rakennekerrospaksuus 40

RAKENNEKERROKSET:

K1: RIIHENMÄENTIE			
No	Rakennekerrokset	Materiaali	Paksuus mm
5	Päällyste	AB 16	50
			Rakennekerrospaksuus 50

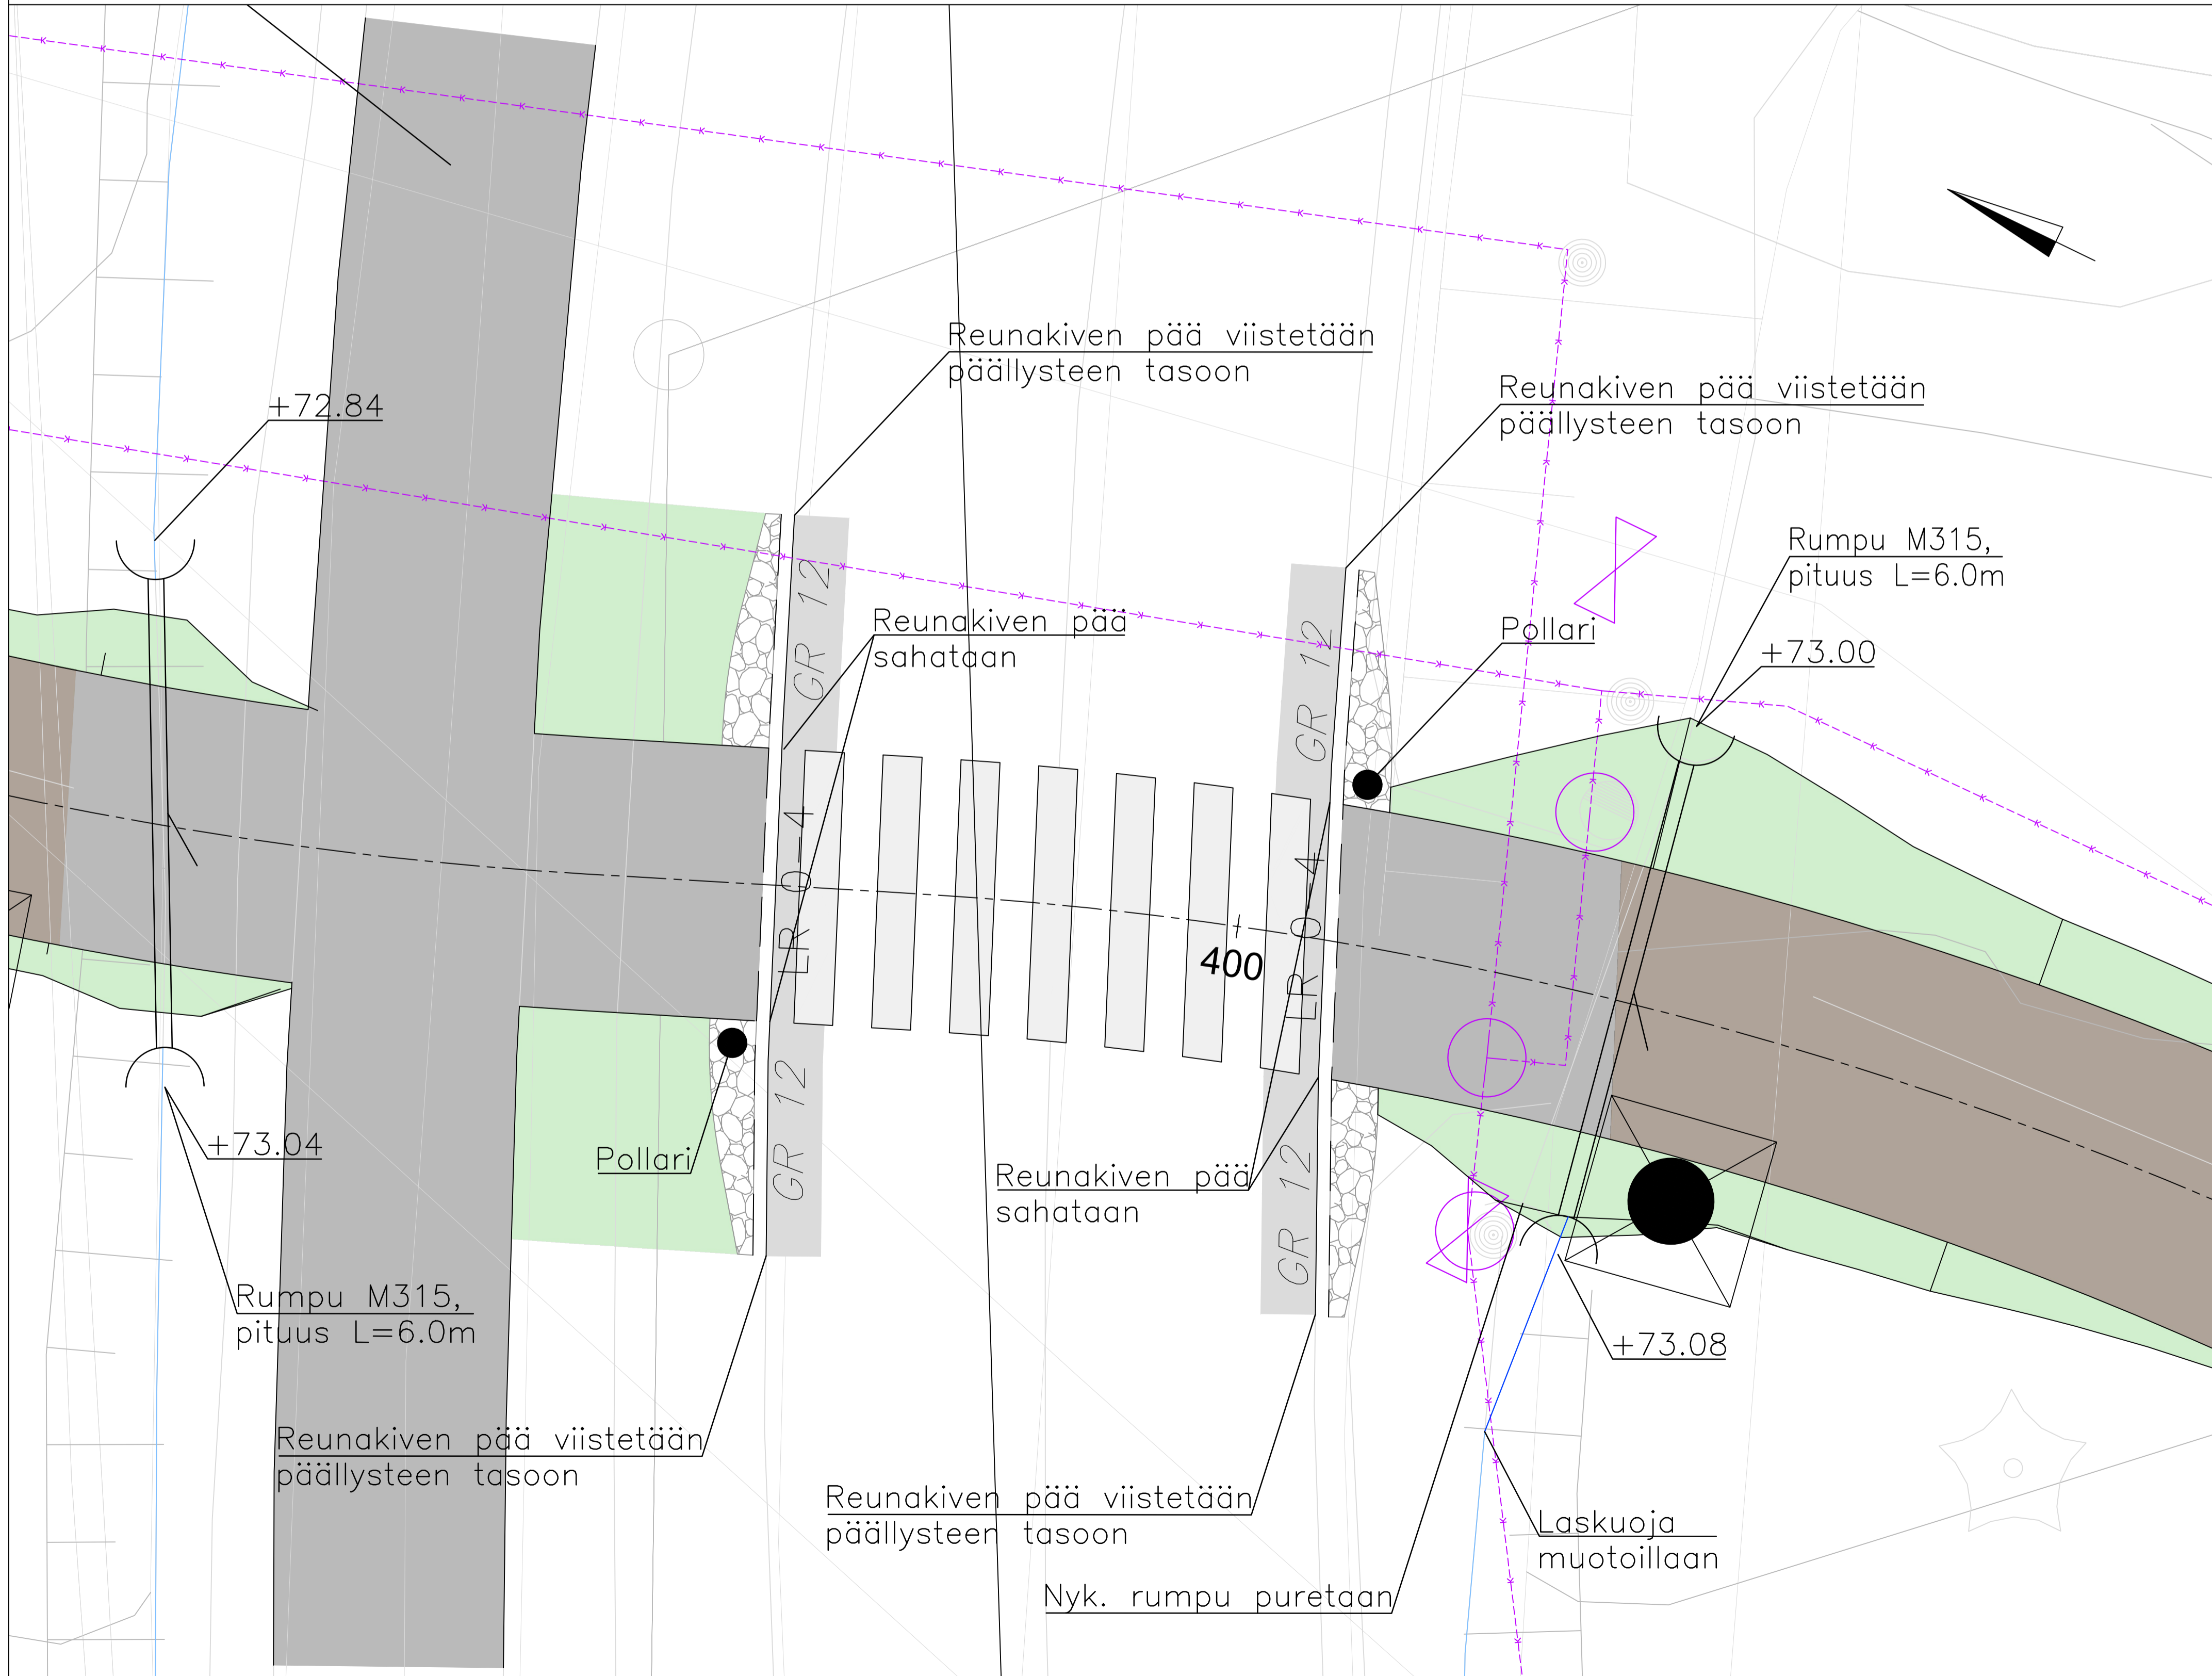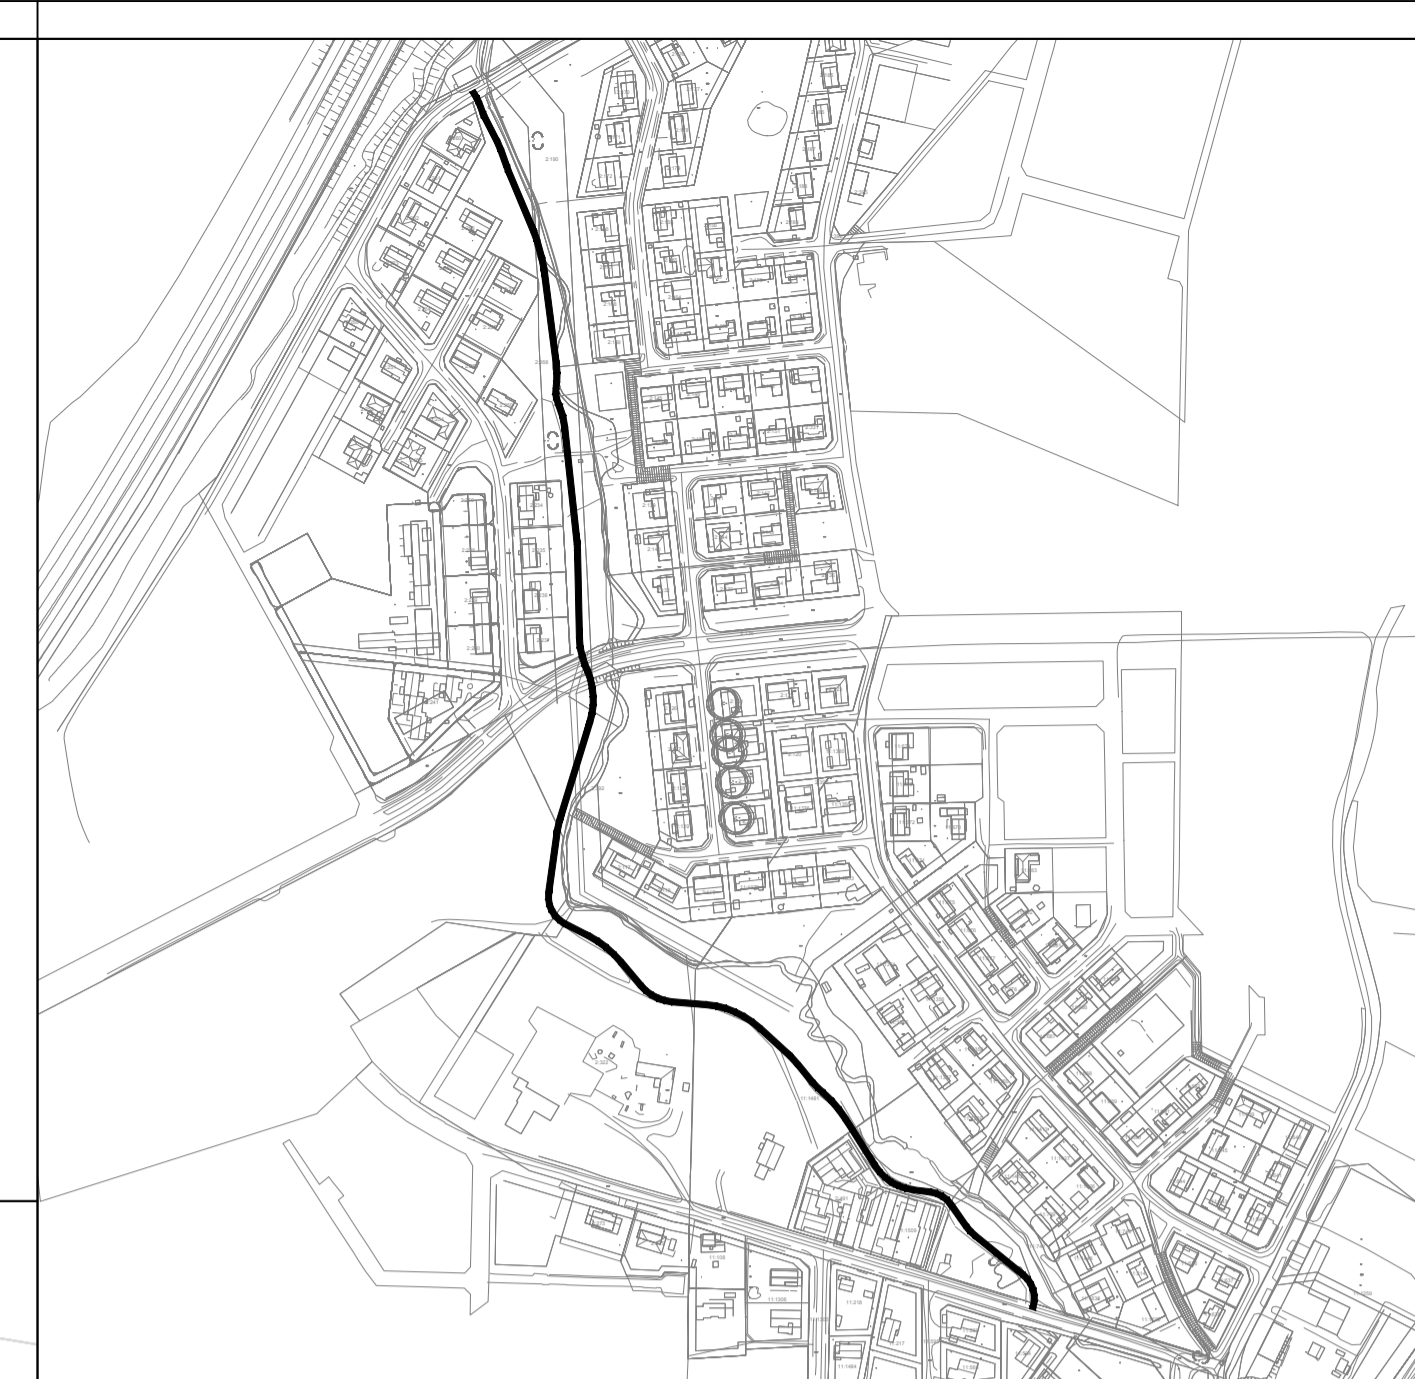

MERKINNÄT:

- KIVITUHKAPIINTAINEN VÄYLÄ
- ASFALTOITAVA JK+PP -TIE
- ASFALTOITAVA LIIKENVÄYLÄ
- KENTTÄKIVEYS
- MAISEMANURMI
- GRANIITTINEN REUNAKIVI
- LUISKATTU REUNAKIVI
- SUOJATIE
- VALAISINPVLÄS, NYKYINEN
- RUMPU, NYKYINEN
- SÄILYVÄ PUU / PENSASAITA
- AITA, NYKYINEN
- NYKYINEN LASKUOJA JA VIRTAAUSSUUNTA
- UUSI / PERATTAVA LASKUOJA JA VIRTAAUSSUUNTA
- HULEVESIVIEMÄRI JA TARKASTUSKAIVO, NYKYINEN
- KAASUPUTKI JA VARUSTEET, NYKYINEN
- KAASUPUTKEN MERKKIPALU, NYKYINEN
- VALAISINPVLÄS, SUUNNITeltu

Kaup./osa/Kylä	Kortteli/Tila	Tontti/Rno	Viranomaisen merkintä
Pyysä rakennustunnus			Korkeus- ja koord. järjestelmä N2000 / ETRS-GK25
Rakennusmenpide			Piirustaja KATUSUUNNITELMA
Rakennuskohteen nimi ja osoite			Piirustuksen sisältö
RIIHENMÄENRAITTI			ASEMAPiIRUSTUS 1:50 TYYPPIOKKILEIKKAUS 1:100
04600 MÄNTSÄLÄ			
SITOWISE		Kauppakatu 28 70110 Kuopio 020 747 6000 www.sitowise.com	Suunnittelija A. Kaatrasalo
Piirittäjä A. Kaatrasalo	Suunnittelija A. Kaatrasalo	Tiedosto	Työnumero TKA KAU47428-101
Tarkastaja E. Viikki	Vast.suun/Hyväksyjä E. Viikki	Päiväys 1.2.2024	Muutos