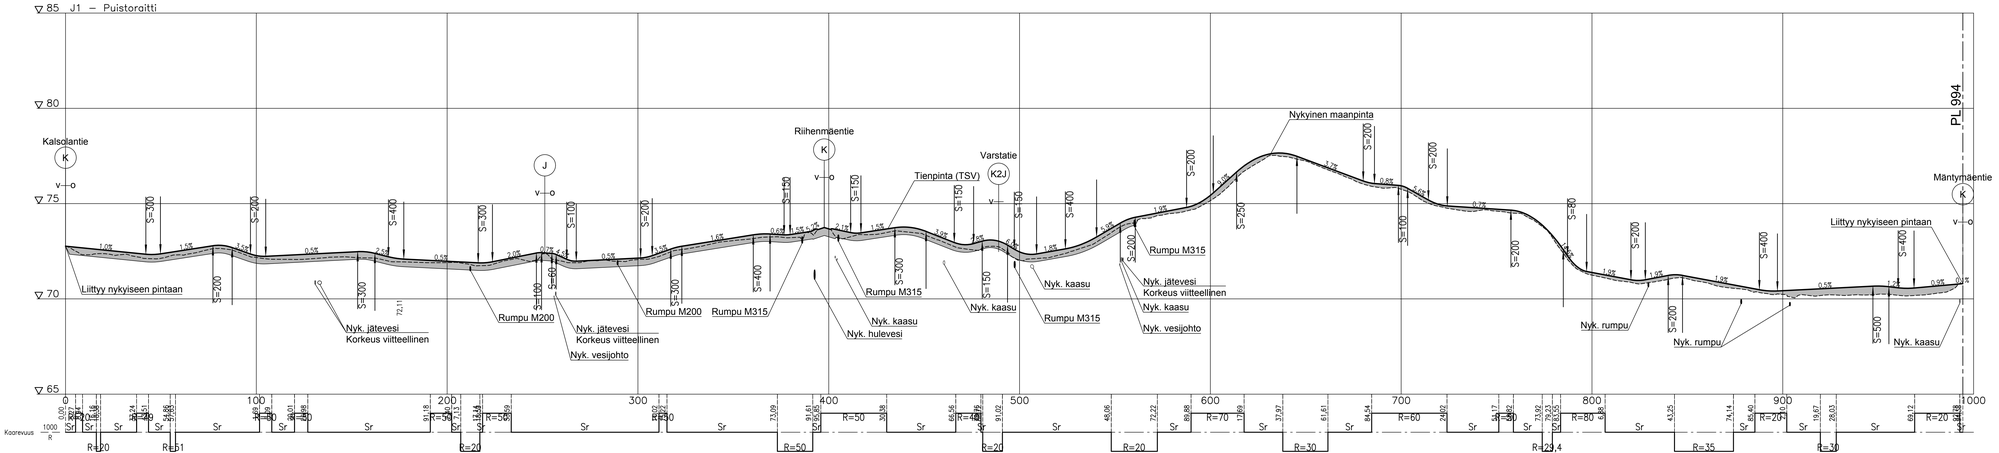

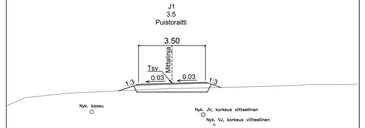

MAARAKENNE 1: PUISTORAITTI

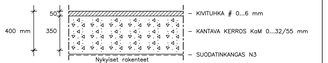

Kaup.osa/Kylä	Kortteli/Tila	Tontti/Reg	Vrtaimaisen merkintöjä
Käytä rakentamisvirhe			Korkeus- ja koord. järjestelmä: N2000 / TTRS-GK25
Rakennusomaisuuden			Piirustuksen: PUISTOSUUNNITELMA — No
Rakennuskohteen nim.ja osoite: RIIHENMÄENRAITTI			Piirustuksen sisältö: PITUUSLEIKKAUS, TYYPPIPOIKKILEIKKAUKSET — Mittakaava: 1:1000 / 1:100, 1:100
04600 MÄNTSÄLÄ			
SITOWISE	Aleksanterin 28 70100 KUOPIO 020 747 6000 www.sitowise.com	Suun.ala: TKA	Työnumero: KAU47428-204 — Pir.no — Muutos
Hyväksyi: A. Kaatrasalo	Suunnittelija: A.Kaatrasalo	Hyväksyi:	
Tarkastaja: E. Viikki	Vast.suunnittelija: E.Viikki	Piirsi:	Päiväys: 1.2.2024